

Ведомость жилых и общественных зданий и сооружений

Номер на генплане	Наименование и обозначение	Этажность	Количество		Площадь, м <sup>2</sup>				Строительный объем, м <sup>3</sup>		
			Здания	Квартир	Застройки		Общая нормируемая		Здания	Всего	
					Здания	Всего	Здания	Всего			
2	Проектируемый жилой дом ТЖС-6	18	1	152	152	674,9	674,9	7761,6	7761,6	35561,9	35561,9
1	Проектируемый жилой дом ТЖС-6	18	1	ранее запроектированный (2 этап строительства)							
12	ПНС	1	1	ранее запроектированная (1 этап строительства)							
15	БКТП	1	1	ранее запроектированная (1 этап строительства)							

Условные обозначения:


- Граница планируемой территории
- Граница земельного участка (кадастровый номер 36:34:0202022:1535)
- Красная линия существующая
- Условная граница этапов строительства (- Условная граница благоустройства территории)
- Граница санитарных разрывов зданий и сооружений
- Существующий газопровод низкого давления
- Охранная зона газопровода
- Существующая воздушная линия электропитания 35 кВ
- Охранная зона воздушной линии электропитания 35 кВ
- Направление основных въездов и выездов
- Основные пути пешеходного движения

Примечания:

- Все размеры даны в метрах и в осях.
- Площадки благоустройства поз. Б/5, Д/1 см. лист 6 "План благоустройства территории" "Ведомость площадок благоустройства".
- При совпадении границы планируемой территории с условной границей этапов строительства на чертеже показана граница планируемой территории.

Планшеты: Б-IX-5.

792-ПЗУ.3					
Жилая застройка территории, расположенной в районе кварталов 8, 10 ж/м Задонье и Московского проспекта в г. Воронеж					
Изм.	Колуч.	Лист	Док.	Подп.	Дата
Разраб.	Фонова	1	Док.	Ф.И.О.	08.12.17
Проверил	Ковтун	2	Док.	Ф.И.О.	08.12.17
Гл. спец.	Ковтун	3	Док.	Ф.И.О.	08.12.17
ГИП	Попов	4	Док.	Ф.И.О.	08.12.17
Н.контр.	Мансурова	5	Док.	Ф.И.О.	08.12.17
Главинженер	Прибылов	6	Док.	Ф.И.О.	08.12.17
Этап строительства				Стадия	Лист
Схема планировочной организации земельного участка				П	2
Схема планировочной организации земельного участка.				000 "Жилпроект"	
Схема организации движения. М1500					

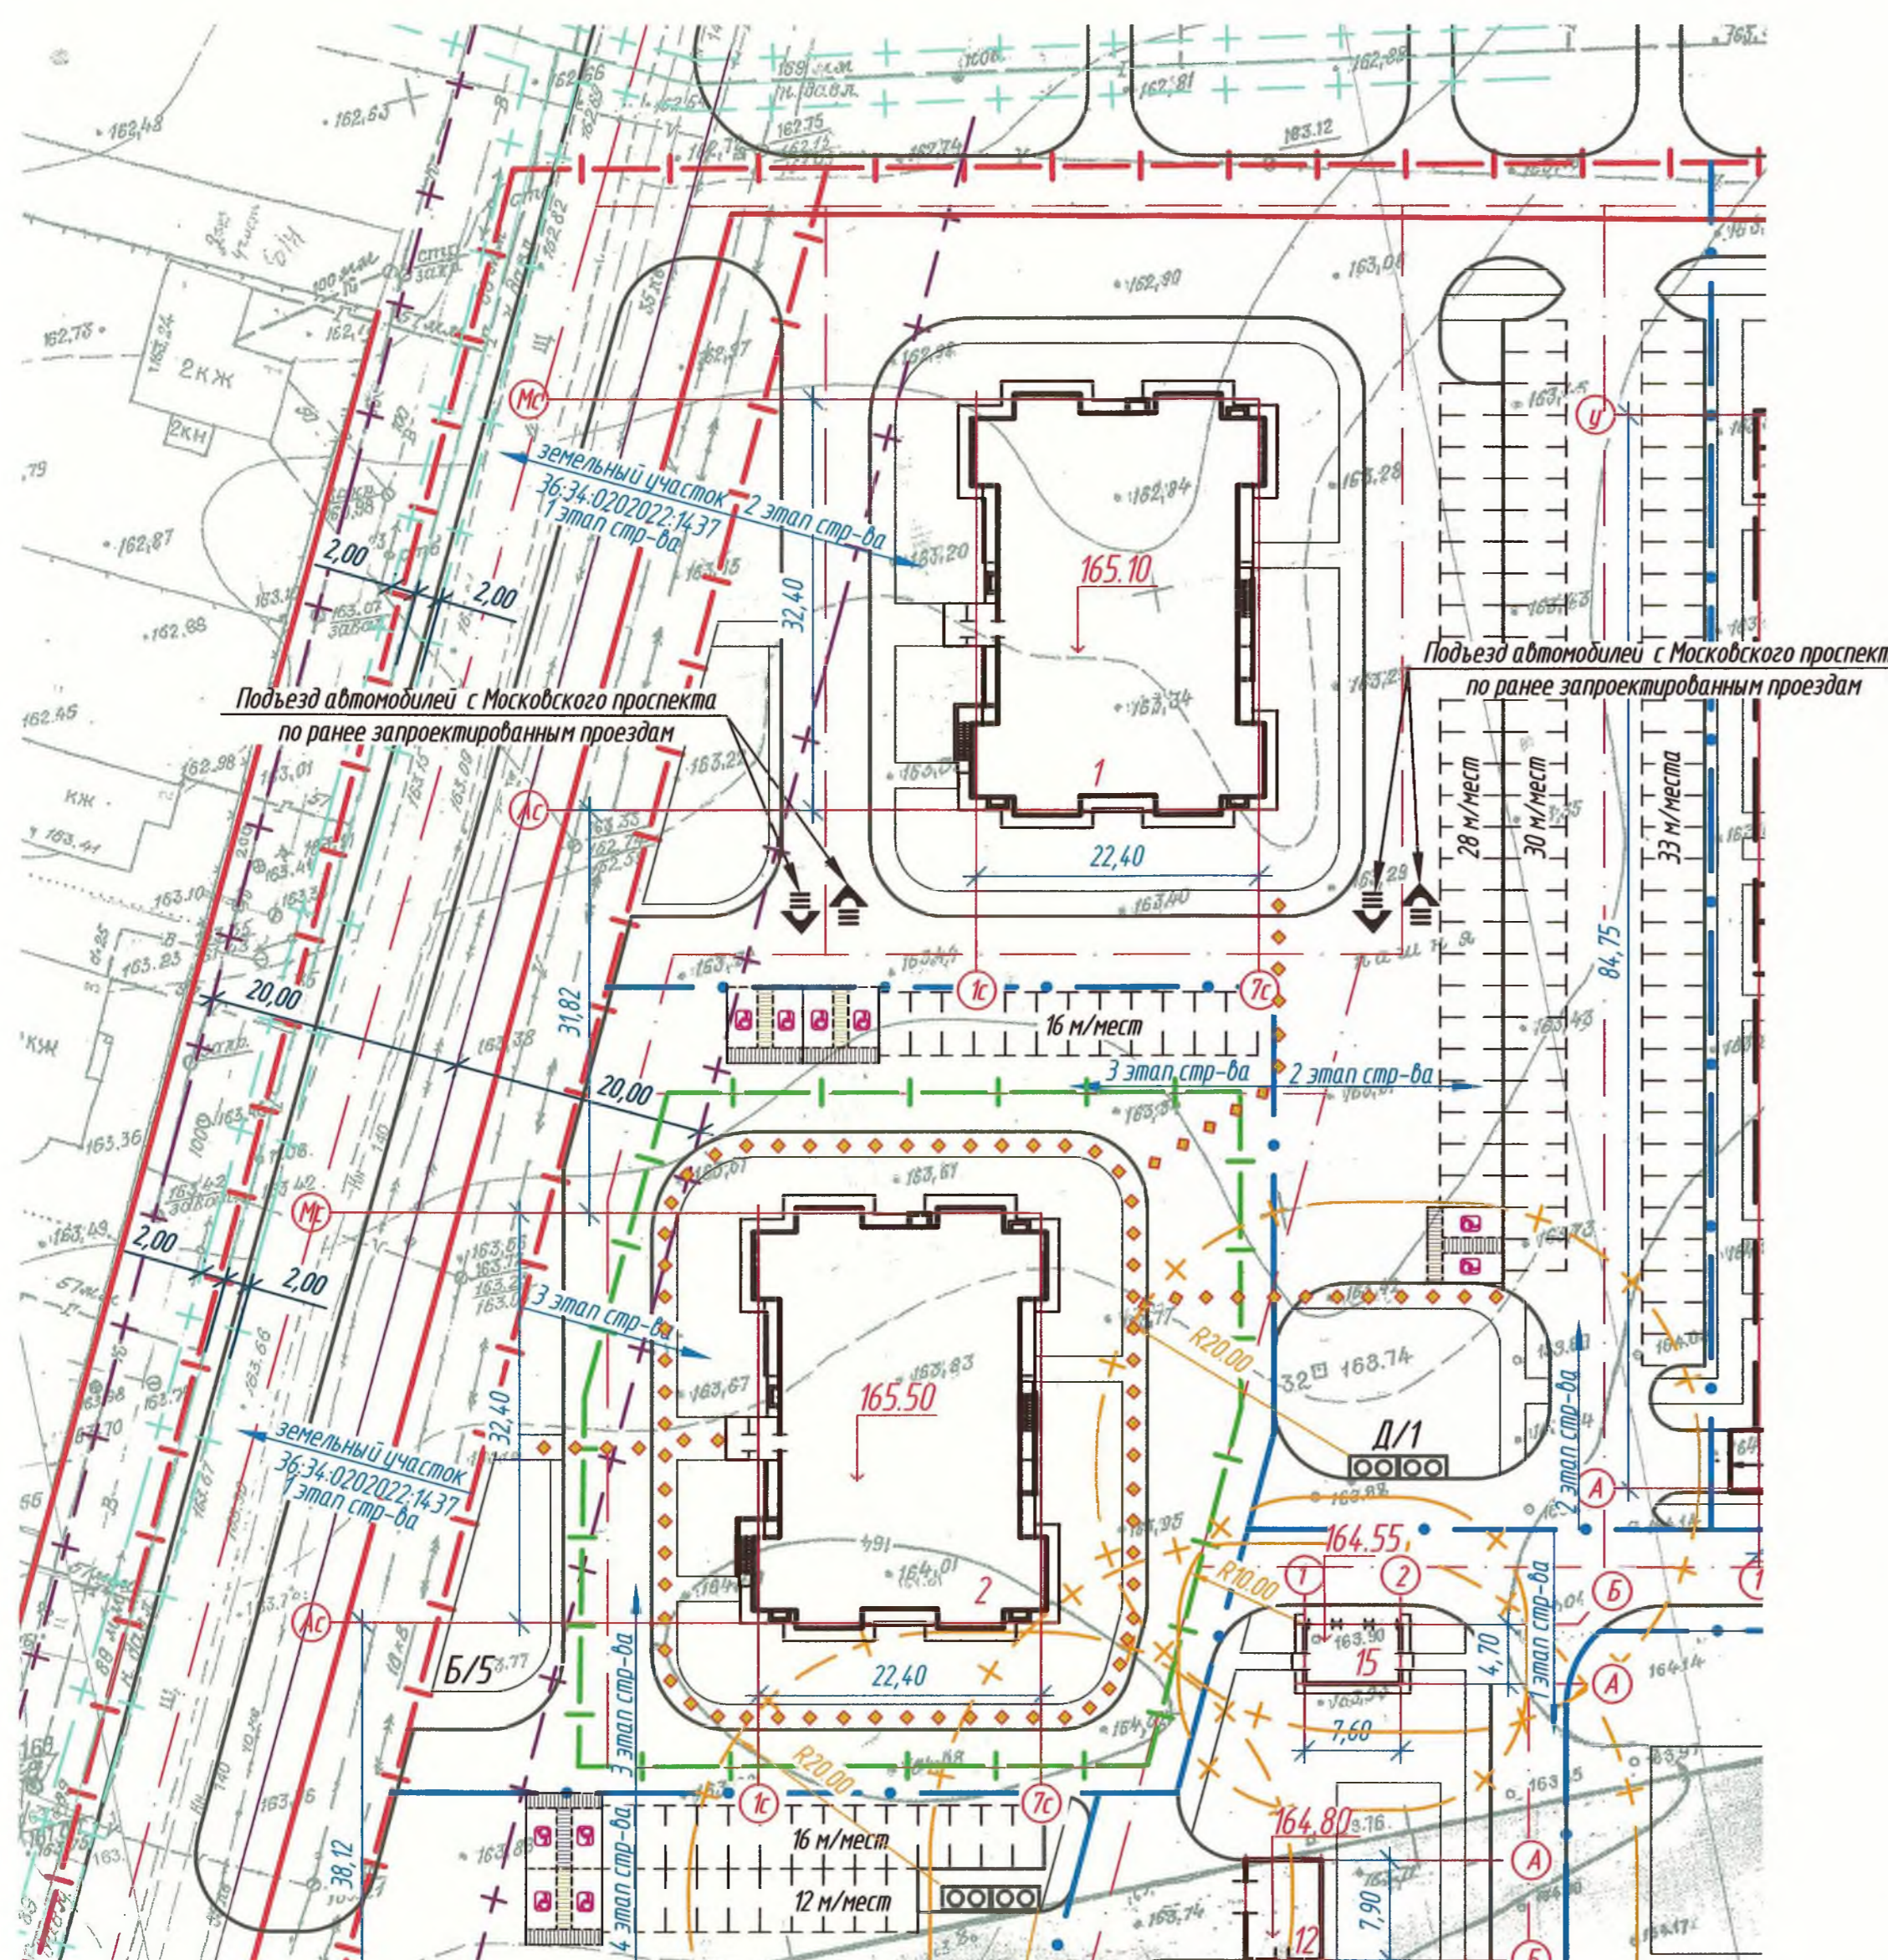

Обухова  
 Гр.АС  
 Инв. N подл. Подпись и дата. Взам. инв. N