
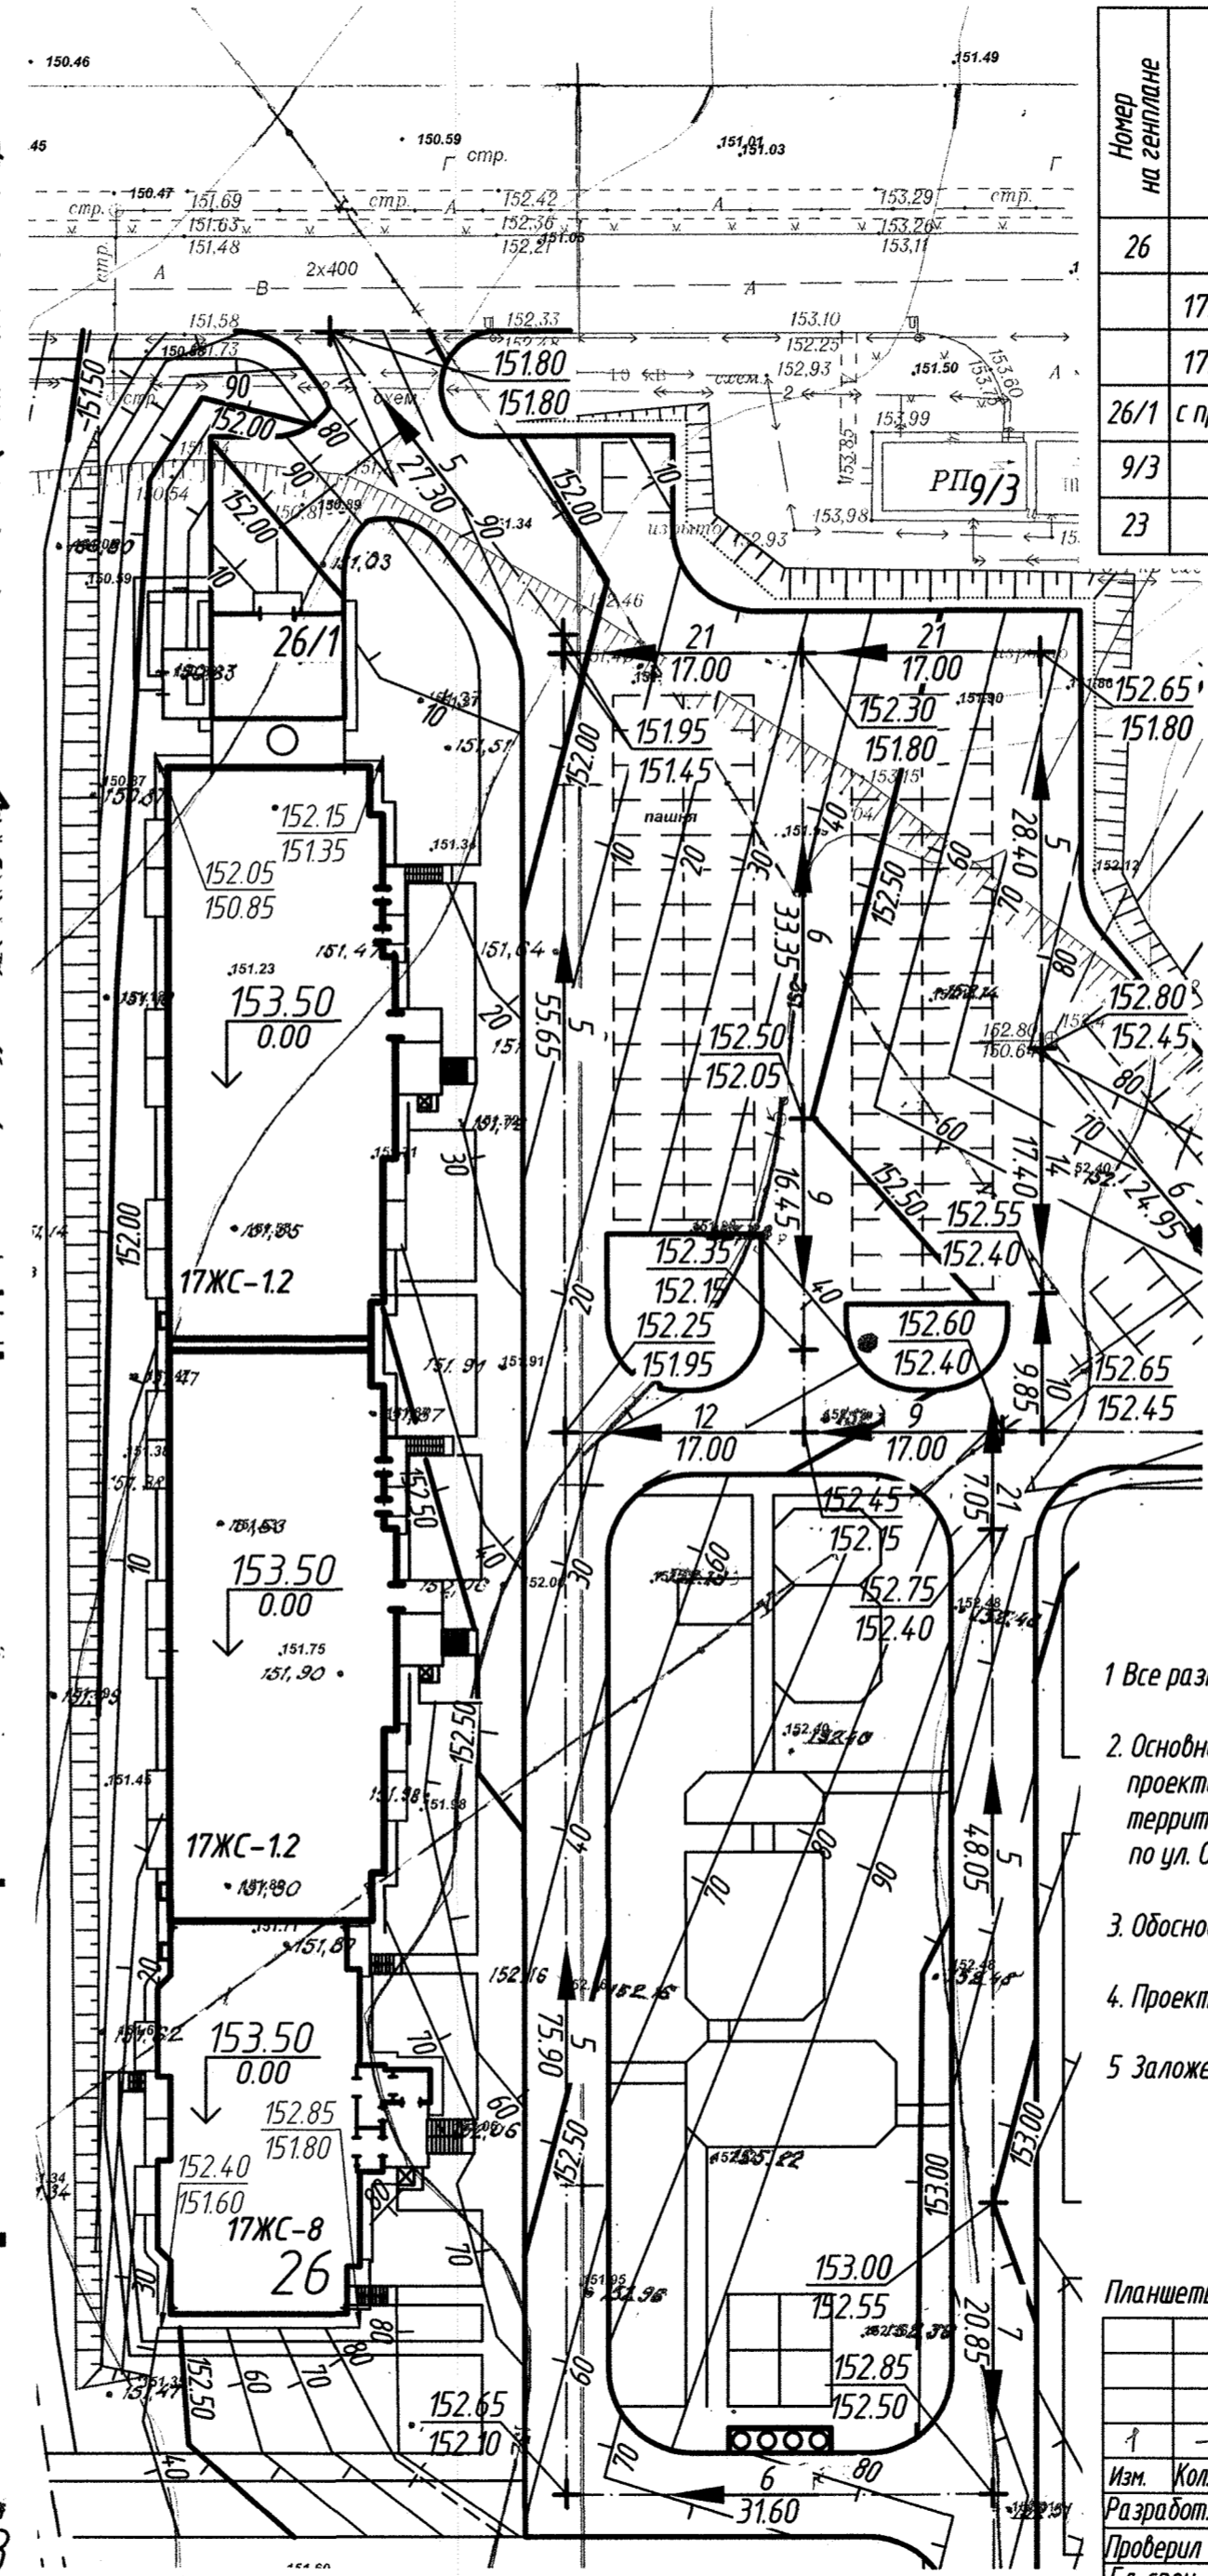


Схема планировочной организации земельного участка. М 1500

План организации рельефа. М 1500

Ведомость жилых и общественных зданий и сооружений

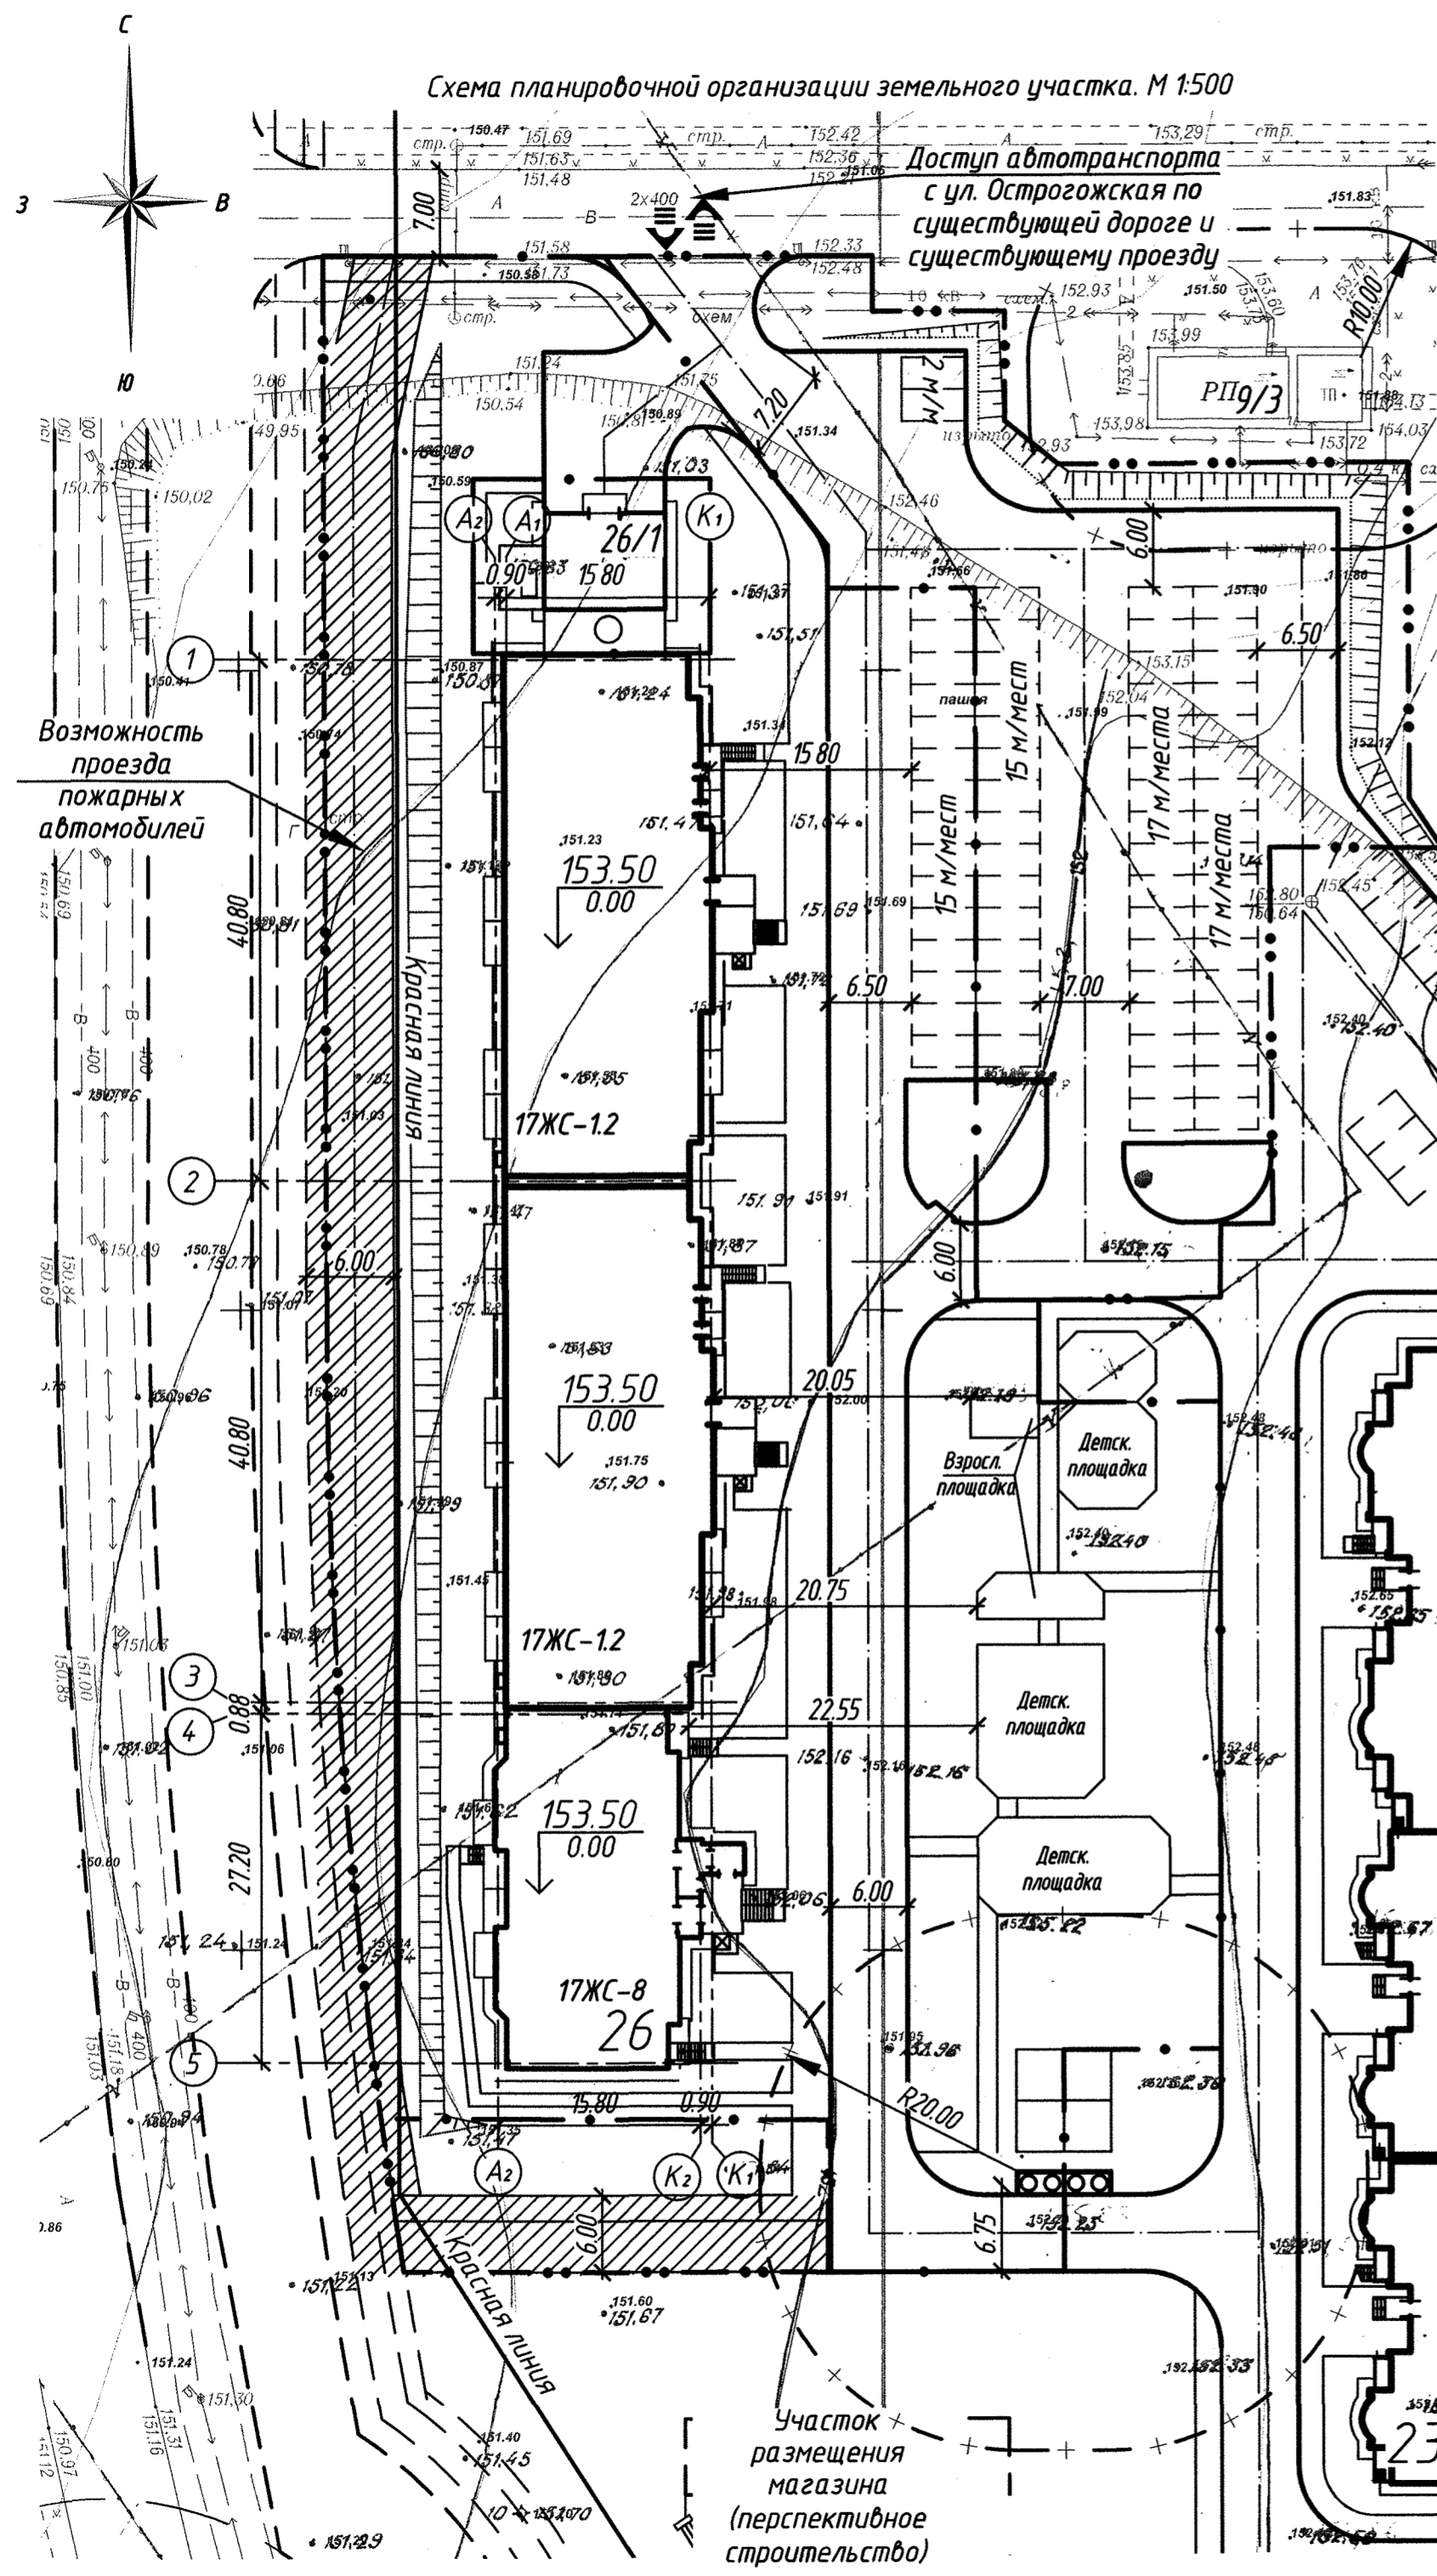

Номер на генплане	Наименование и обозначение	Этажность	Количество		Площадь, м ²		Строительный объем, м ³			
			Здания	Квартир	Застройки	Общая нормируемая	Здания	Всего		
26	Жилой дом 17ЖС-12 - 2б/с 17ЖС-8- 1б/с	18	1	425	-	1926,1	-	19866,47	-	88919,99
26/1	с пристроенной котельной	-	-	-	-	-	-	-	-	-
9/3	РП-2	-	-	-	-	-	-	-	-	-
23	Жилой дом	-	-	-	-	-	-	-	-	-

Условные обозначения

- Граница межевания территории жилого дома поз. 26
- Условная граница благоустройства территории жилого дома поз. 26
- Границы санитарных разрывов
- Покрытие, обеспечивающее возможность проезда пожарных автомобилей

- 1 Все размеры даны в метрах и в осях.
- 2 Основной подъезд к участку проектирования осуществляется с ул. Острогжская по существующим и проектируемым дорогам и проектируемым внутриквартальным проездам. Транспортная связь проектируемой территории с городским центром осуществляется по ул. Острогжская.
- 3 Обоснование нормативных разрывов приведено в п. 2.2 текстовой части комплекта.
- 4 Проектные отметки по углам зданий даны по низу отмостки, по проездам - по верху покрытия.
- 5 Заложение проектируемых откосов принято 1:1,5

Планы 4-V-9, 10, 13, 14

774-АИ-26-ПЗУ			
Изм.	Колуч.	Лист	Дата
Разработ.	Столбовская	10.16	12.10.14
Проверил	Сусова	10.16	12.10.14
Гл. спец.	Ковтун	10.16	12.10.14
ГИП	Душкина	07.16	12.10.14
Н.контр.	Нобикова	07.16	12.10.14
Гл. инж.	Прибылов	07.16	12.10.14

Жилая застройка квартала АИ в границах земельного участка 5,07 га по ул. Острогжская в городе Воронеже. Объекты многоэтажной жилой застройки (высотная застройка)

Многоквартирный многоэтажный жилой дом с объектами инженерного обеспечения и пристроенной котельной поз. 26

Схема планировочной организации земельного участка. Стадия Лист Листов

П 2

ООО "Житроект"

М 1:500