

Ведомость жилых и общественных зданий и сооружений

Номер на генплане	Наименование и обозначение	Этажность	Количество		Площадь, м ²				Строительный объем, м ³		
			Здания	Квартир	Застройки		Общая нормируемая		Здания	Всего	
1	Проектируемый жилой дом 17ЖС-5	18	1	204	204	854,90	854,90	9259,56	9259,56	43524,71	43524,71
2	Проектируемый жилой дом 17ЖС-6	18	1	152	152	665,80	665,80	7748,00	7748,00	35561,90	35561,90
3	Подземный одноэтажный паркинг на 46 автомобилей	1				174,80*	174,80*	1704,02	1704,02	5578,08	5578,08
4	1				45,2	45,2			103,21	103,21	
5	ПРГШ №1										
6	ПРГШ №2										

* надземная часть

Ведомость площадок

Номер на плане	Обозначение	Кол.	Примечание
			площадь
А	Детская игровая площадка	1	111,0 м ²
Б	Площадка для мусороконтейнеров.	1	11,0 м ²

Условные обозначения


- граница земельного участка
- условная граница благоустройства территории
- граница санитарно-защитных зон, санитарных разрывов, охранных зон.
- проектируемое декоративное ограждение
- ограждение территории
- подпорная стена
- основные направления въездов и выездов
- маркированное м/место для МГН (обозначение мест стоянки автомашин, управляемых инвалидами, выполнено в соответствии с п.4.2.4 СП 59.13330.2012)

Примечания:

1. Горизонтальная привязка зданий и сооружений дана в геодезических координатах системы координат МСК-36.
2. Все размеры даны в метрах и в осях.

Планы: Н-VII-16, Н-VII-15

839-ПЗУ							
Многоэтажная жилая застройка (высотная застройка) в городском округе г. Воронеж по ул. Космонавтов, 236							
Изм.	Кол. ч.	Лист	Индок.	Подпись	Дата		
Разраб.	Ковтун				21.10.16	Схема планировочной организации земельного участка	
Провер.	Нобикова				21.10.16		
Гл. спец.	Ковтун				21.10.16		
ГИП	Половникова				21.10.16	Схема планировочной организации земельного участка М 1:500	
Н.контр.	Мансирова				21.10.16		
Гл. инж.	Прибылов				21.10.16		
					Стадия	Лист	Листов
					П	2	
					ООО "Жилпроект"		

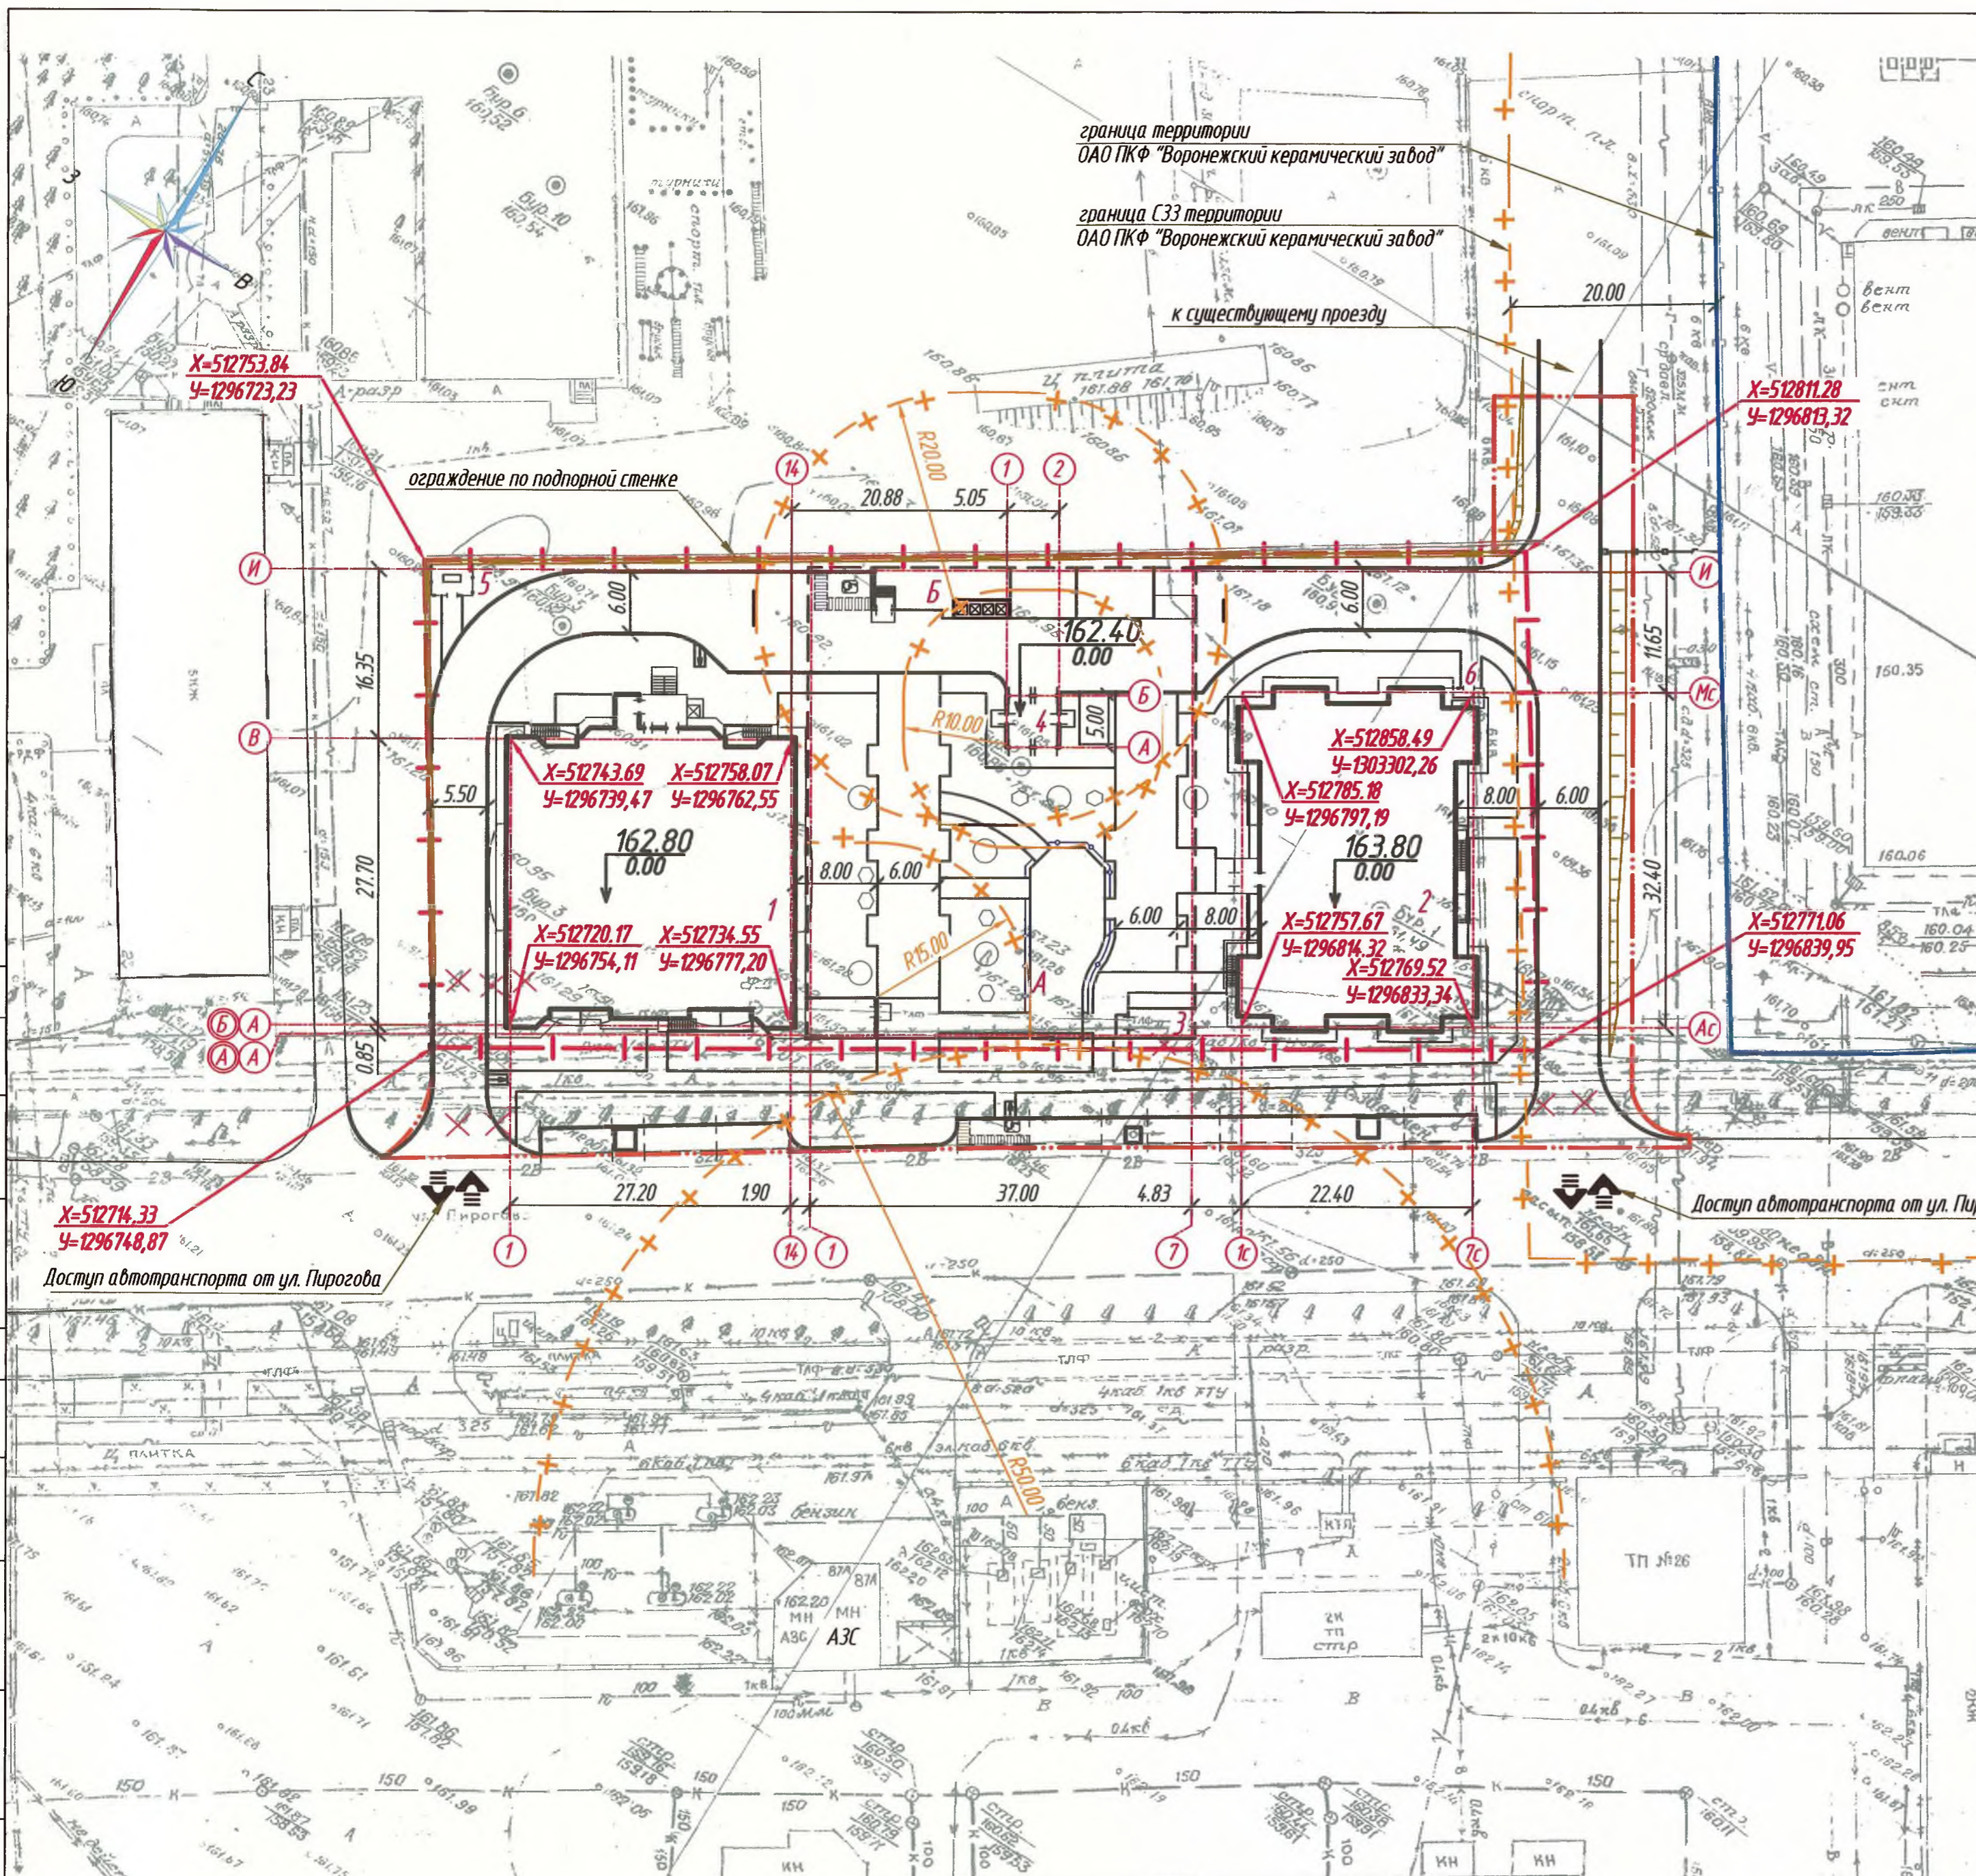

Инв. и подл. Подпись и дата. Взам. инв. № Гр. АС Гр. АС Бурикова Олюкова