


Ведомость жилых и общественных зданий и сооружений

Номер на генплане	Наименование и обозначение	Этажность	Количество		Площадь, м ²				Строительный объем, м ³		
			Здания	Квартир	Застройки		Общая нормируемая		Здания	Всего	
					Здания	Всего	Здания	Всего			
3	Жилой дом со встроенно-пристроенным магазином на 1 этаже	23	1	252	252	1494	1494	13089,2	13089,2	78391	78391
5	РП	-	1	-	-	65	65	-	-	-	-
2	Жилой дом со встроенно-пристроенным детским садом на 1 этаже	II этап строительства									
3/1	Подземный гараж-стоянка	выполняется отдельным проектом									
6	Котельная	выполняется отдельным проектом									

Ведомость площадок благоустройства

Поз.	Наименование	Тип	Площадь, м ²		Примечание
			в границе земельного участка	вне границ земельного участка	
A1	Детская игровая площадка	III	214	-	
B1	Спортивная площадка	IV	132	-	
D1	Хозяйственная площадка для мусороконтейнеров	I	8	-	

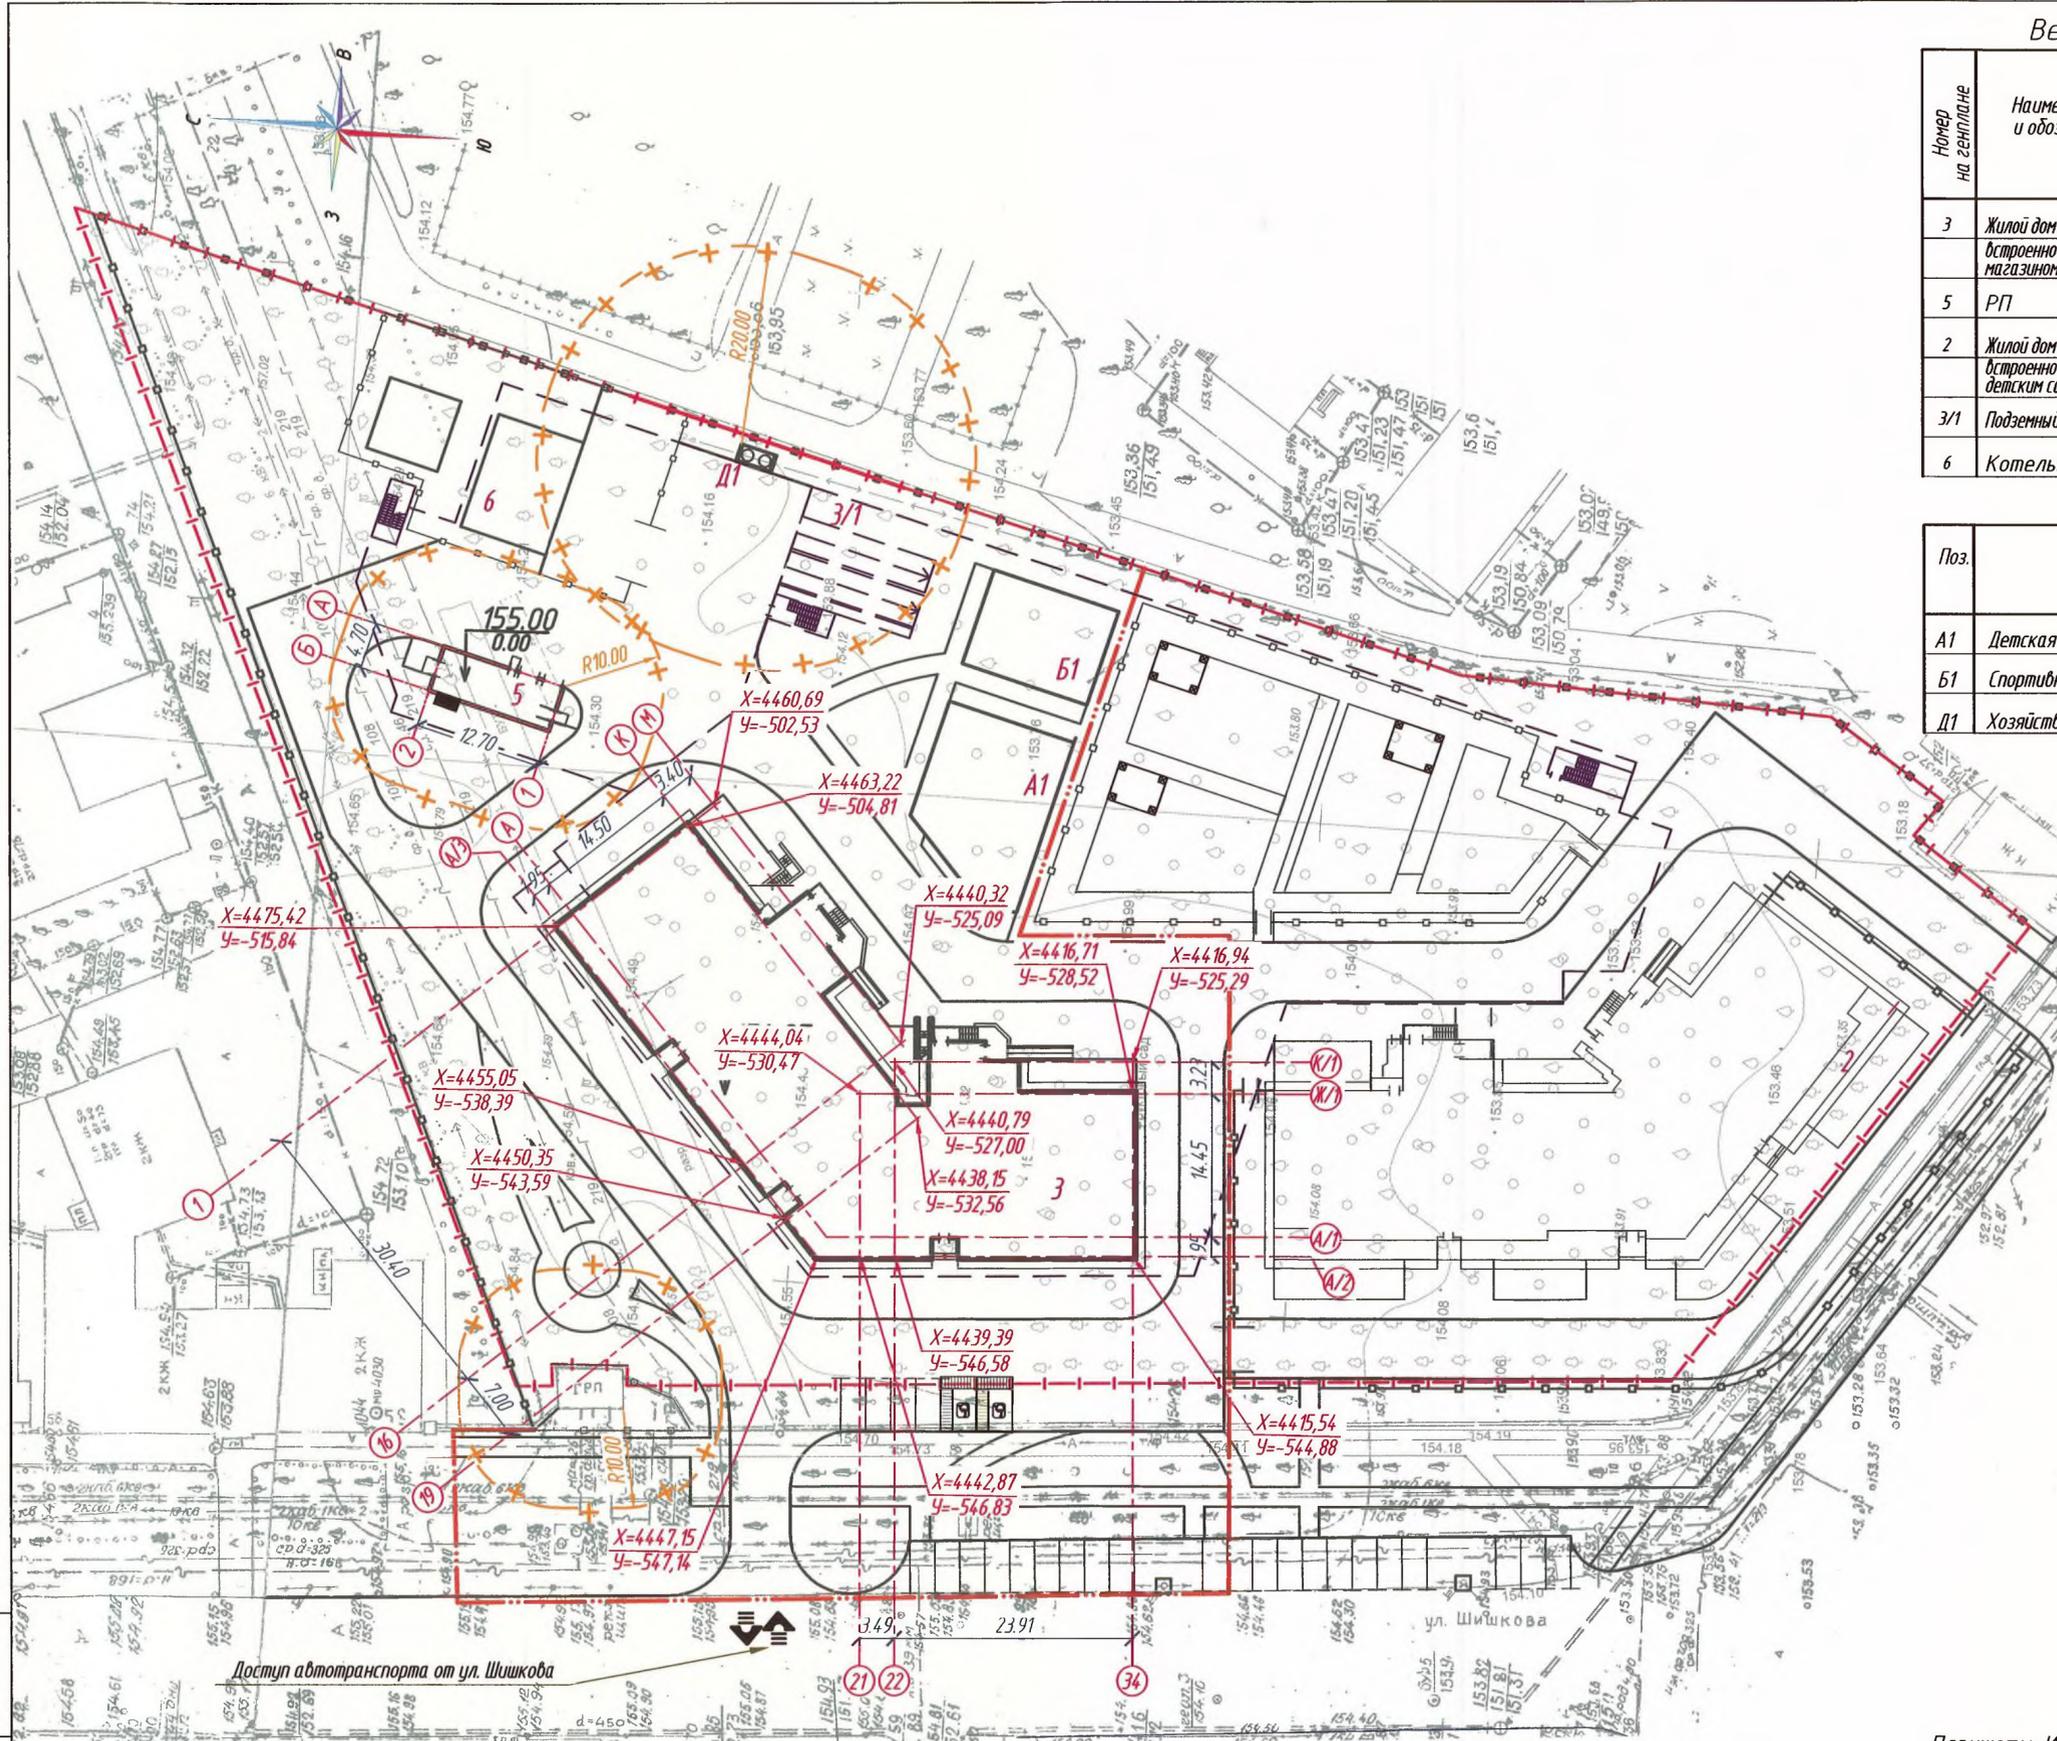

- Условные обозначения**
- граница земельного участка площадью 1,3457 га, согласно градостроительного плана земельного участка №RU36302000-000000000007332.
 - условная граница благоустройства территории
 - граница санитарно-защитных зон, санитарных разрывов, охранных зон.
 - контур подземного гаража-стоянки
 - ограждение территории
 - основные направления въездов и выездов
 - маркированное м/место для МГН (обозначение мест стоянки автомашины, управляемых инвалидами, выполнено в соответствии с п.4.2.4 СП 59.13330.2012)

Примечания:

1. Горизонтальная привязка проектируемого жилого дома поз. 3 дана в геодезических координатах городской системы координат.
2. Все размеры даны в метрах и в осях.

Планшеты: И-Х-7, И-Х-10, И-Х-11

879-3-ПЗУ				
Жилая застройка в границах земельных участков ул. 45 Стрелковой Дивизии, 64/1, 64/2 в г. Воронеже				
Изм/Кол. уч.	Лист	Индокум	Подпись	Дата
Разрад.	Ковтун			12.13
Провер.	Новикова			01.14
Гл. спец.	Ковтун			02.14
ГИП	Матюхов			02.14
Н.контр.	Мансурова			02.14
Гл. инж.	Прибылов			02.14

Многоквартирный жилой дом со встроенно-пристроенным магазином и объектами инженерного обеспечения поз.3 (II этап строительства)

Схема планировочной организации земельного участка

Схема планировочной организации земельного участка М 1:500

Стадия	Лист	Листов
П	2	

ООО "Жилпроект"

Инв. и подл. Подпись и дата. Взам. инв. №