

Филиал ФГБУ "ФКП Росреестра" по Воронежской области

(наименование органа кадастрового учета)

КАДАСТРОВЫЙ ПАСПОРТ ЗЕМЕЛЬНОГО УЧАСТКА (выписка из государственного кадастра недвижимости)

07.08.2012 № 36-00/5002/2012-141907

В.1

1	Кадастровый номер	36:34:0105005:21		2	Лист № 1	3	Всего листов: 2	
<b>Общие сведения</b>								
4	Предыдущие номера:	36:34:0105005:9, 36:34:0105005:10						
5	—	Дата внесения номера в государственный кадастр недвижимости: 07.08.2012						
7	Местоположение:	Воронежская обл, г Воронеж, ул Артамонова, д 34 в.е						
8	Категория земель:	—						
8.1	Земли сельскохозяйственного назначения	Земли населенных пунктов	Земли промышленности, энергетики, транспорта, связи, радиовещания, телевидения, информатики, земли для обеспечения космической деятельности, земли обороны, безопасности и земли иного специального назначения	Земли особо охраняемых территорий и объектов	Земли лесного фонда	Земли водного фонда	Земли запаса	Категория не установлена
8.2	—	—	—	—	—	—	—	—
9	Разрешенное использование:	Проектирование и строительство жилых домов, многоквартирные многоэтажные жилые дома со встроенно-пристроенными нежилыми помещениями, объектами социального назначения и инженерной инфраструктуры						
10	Фактическое использование/характеристика деятельности:	—						
11	Площадь: 79994 +/- 99 кв. м	12	Кадастровая стоимость (руб.): 258111040.22	13	Удельный показатель кадастровой стоимости (руб./м²): 3226.63	14	Система координат: СК кадастрового округа	
15	Сведения о правах:	—						
16	Особые отметки:	—						
17	—	—						
18.1	Дополнительные сведения для регистрации прав на образованные земельные участки	18.1 Номера образованных участков: 36:34:0105005:21						
18.2	—	18.2 Номер участка, преобразованного в результате выдела: —						
18.3	—	18.3 Номера участков, подлежащих снятию с кадастрового учета: 36:34:0105005:9, 36:34:0105005:10						

*И.И.И.*

(наименование должности)

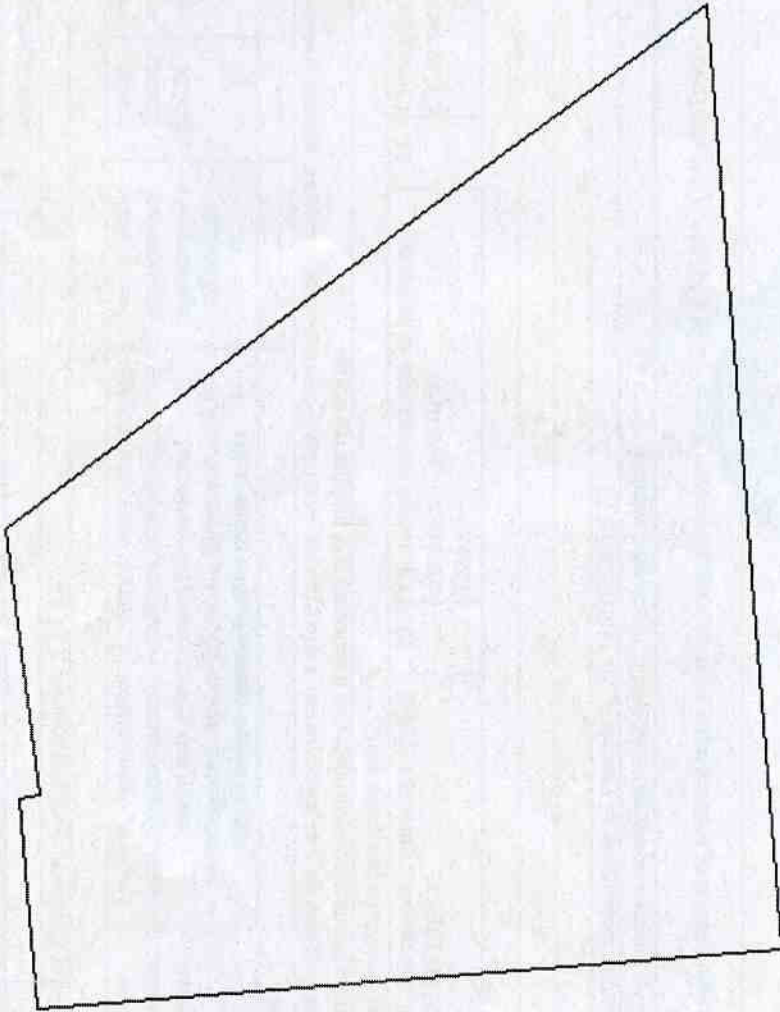


*А.В. Чернов*

(инициалы, фамилия)

**КАДАСТРОВЫЙ ПАСПОРТ ЗЕМЕЛЬНОГО УЧАСТКА** (выписка из государственного кадастра недвижимости)  
 07.08.2012 № 36-00/5002/2012-141907

В.2

1	Кадастровый номер 36:34:0105005:21	2	Лист № 2	3	Всего листов: 2
<p>План (чертеж, схема) земельного участка  <b>MapXtreme 2008 © SDK Developer License. © 2008 Pitney Bowes MapInfo Corporation.</b></p> 					
5	Масштаб 1:3000				

Условные знаки: —



*Иттишев*  
 (наименование должности)

*А.В. Чернов*  
 (инициалы, фамилия)