

КАДАСТРОВАЯ ВЫПИСКА О ЗЕМЕЛЬНОМ УЧАСТКЕ

"06" ноября 2015 г. № 36-00/5001/2015-499675

1	2	3	4
Кадастровый номер:	36:34:0545001:504	Лист № 1	3
Всего листов: 4			
4	Номер кадастрового квартала: 36:34:0545001	6	Дата внесения номера в государственный кадастр недвижимости: 19.06.2015
5	Предыдущие номера: 36:34:0545001:150		
7			
8	Кадастровые номера объектов капитального строительства: —		
9	Адрес (описание местоположения): Воронежская область, г Воронеж, ул Острогжская, 170/2		
10	Категория земель: Земли населенных пунктов		
11	Разрешенное использование: Многоквартирные многоэтажные жилые дома		
12	Площадь: 5635+/-26 кв. м		
13	Кадастровая стоимость: 5331837 руб.		
14	Система координат: СК кадастрового округа		
15	Сведения о правах:		
	Правообладатель	Вид права, номер и дата регистрации	Особые отметки
	Открытое акционерное общество "Домостроительный комбинат"	Собственность, № 36-36/001-36/001/061/2015-1188/1 от 22.07.2015	
16	Особые отметки: —		
17	Характер сведений государственного кадастра недвижимости (статус записи о земельном участке): Сведения об объекте имеют статус учтенные		
18	Дополнительные сведения:		
	18.1	Сведения о природных объектах, расположенных в пределах земельного участка: —	
	18.2	Кадастровые номера участков, образованных из земельного участка: —	
19	Сведения о кадастровых инженерах: Жерегеля Ольга Сергеевна, 36-11-366, ГИИ-ВО "Воронежколгтехинвентаризация", 17.06.2015 г.		

ИНЖЕНЕР 2 КАТЕГОРИИ
 (полное наименование должности)

М.П. (подпись)

Е.М. Вуравцова
 (инициалы, фамилия)




КАДАСТРОВАЯ ВЫПИСКА О ЗЕМЕЛЬНОМ УЧАСТКЕ

"06" ноября 2015 г. № 36-00/5001/2015-499675

1	Кадастровый номер:	36:34:0545001:504	2	Лист № 2	3	Всего листов: 4
---	--------------------	-------------------	---	----------	---	-----------------

4	План (чертеж, схема) земельного участка					
---	---	--	--	--	--	--

MarXiteme 2008 © SDK Developer License. © 2008 Pitney Bowes MapInfo Corporation.

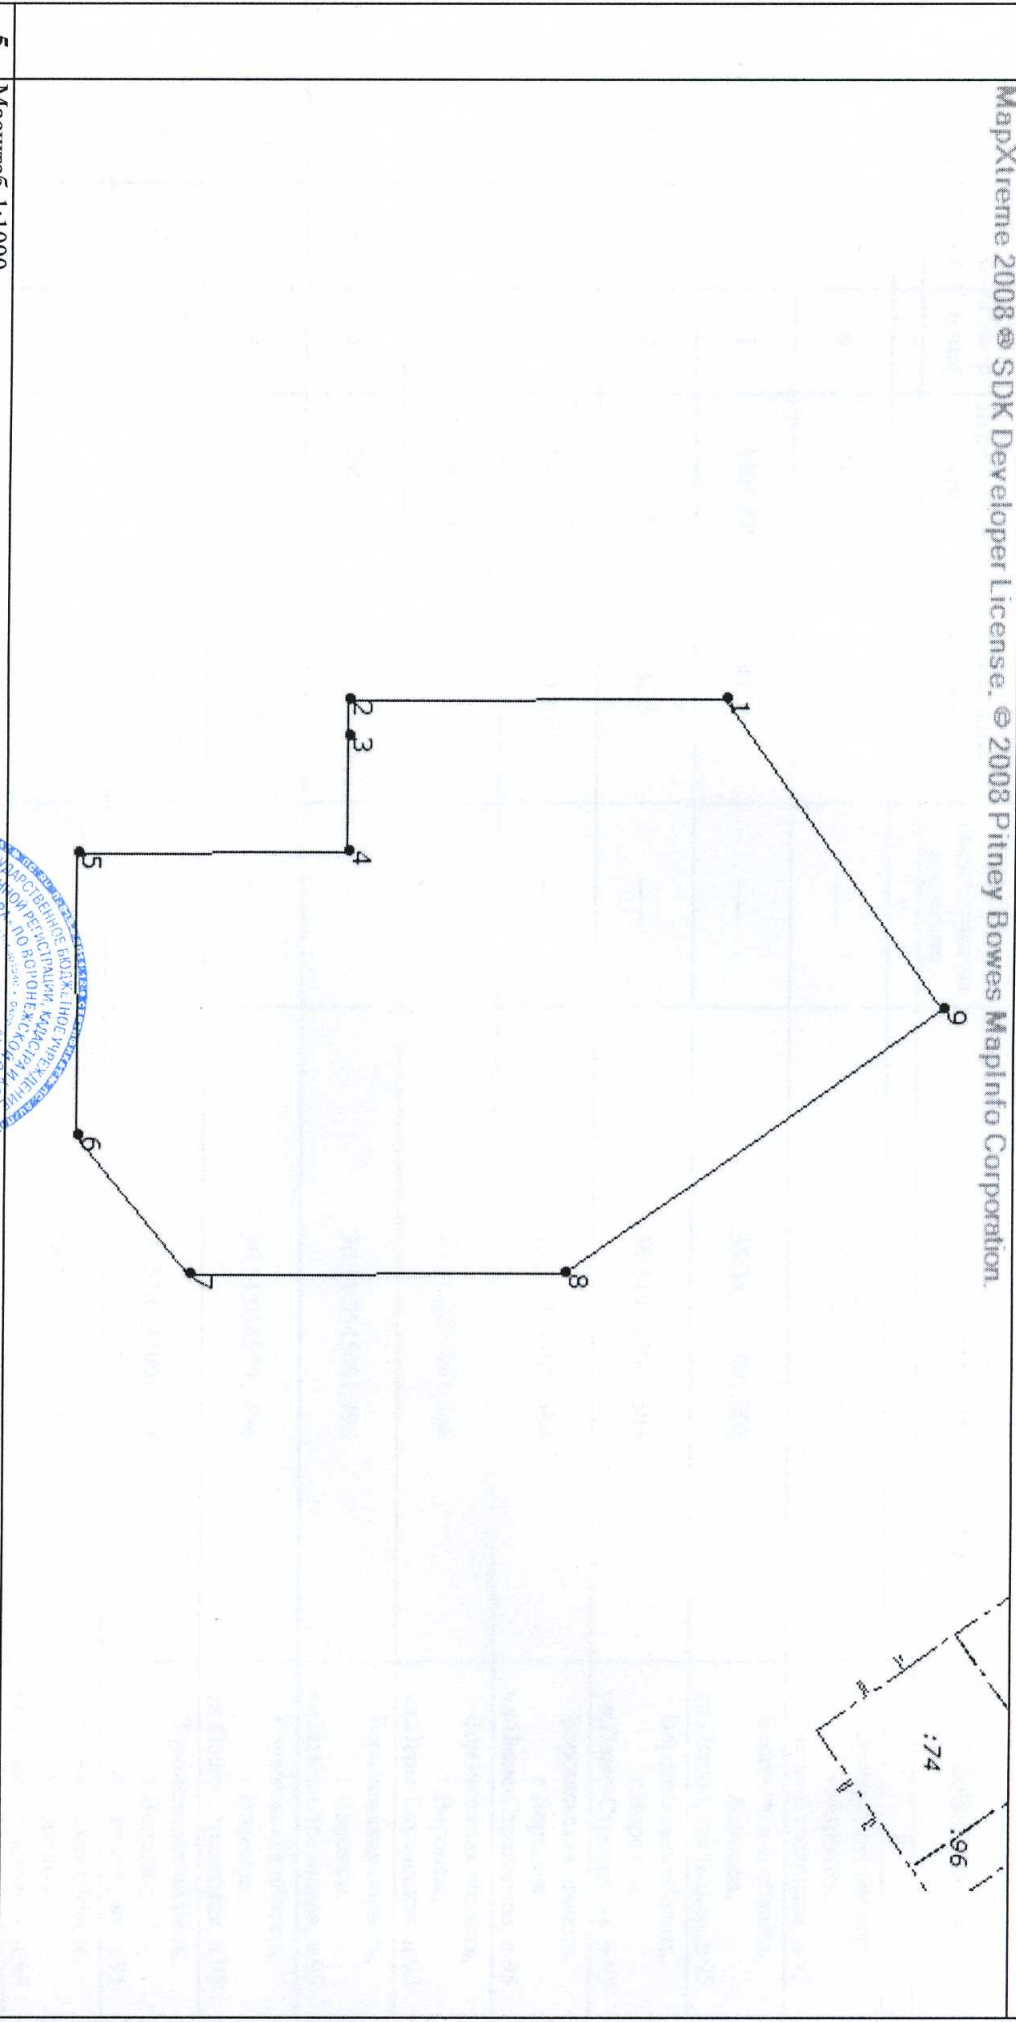

5	Масштаб 1:1000					
---	----------------	--	--	--	--	--

ИНЖЕНЕР 2 КАТЕГОРИИ			
(полное наименование должности)		Е.М. ВУРАВЦОВА	
		(инициалы, фамилия)	

