

КАДАСТРОВАЯ ВЫПИСКА О ЗЕМЕЛЬНОМ УЧАСТКЕ

"06" ноября 2015 г. № 36-00/5001/2015-499675

1	2	3	4
Кадастровый номер:	36:34:0545001:504	Лист № 1	Всего листов: 4
4	Номер кадастрового квартала:	36:34:0545001	
5	Предыдущие номера:	36:34:0545001:150	6
7			Дата внесения номера в государственный кадастр недвижимости: 19.06.2015
8	Кадастровые номера объектов капитального строительства:	—	
9	Адрес (описание местоположения):	Воронежская область, г Воронеж, ул Острогжская, 170/2	
10	Категория земель:	Земли населенных пунктов	
11	Разрешенное использование:	Многоквартирные многоквартирные жилые дома	
12	Площадь:	5635+/-26 кв. м	
13	Кадастровая стоимость:	5331837 руб.	
14	Система координат:	СК кадастрового округа	
15	Сведения о правах:		
	Правообладатель	Вид права, номер и дата регистрации	Особые отметки
	Открытое акционерное общество "Домостроительный комбинат"	Собственность, № 36-36/001-36/001/061/2015-1188/1 от 22.07.2015	—
16	Особые отметки:	—	
17	Характер сведений государственного кадастра недвижимости (статус записи о земельном участке):	Сведения об объекте имеют статус учтенные	
18	Дополнительные сведения:		
	18.1	Сведения о природных объектах, расположенных в пределах земельного участка:	—
	18.2	Кадастровые номера участков, образованных из земельного участка:	—
19	Сведения о кадастровых инженерах: Жерегеля Ольга Сергеевна, 36-11-366, ГИИ-ВО "Воронежколгтехинвентаризация", 17.06.2015 г.		

ИНЖЕНЕР 2 КАТЕГОРИИ  
(полное наименование должности)

**Е.М. Вуравцова**  
(инициалы, фамилия)





КАДАСТРОВАЯ ВЫПИСКА О ЗЕМЕЛЬНОМ УЧАСТКЕ

"06" ноября 2015 г. № 36-00/5001/2015-499675

1	Кадастровый номер:	36:34:0545001:504	2	Лист № 2	3	Всего листов: 4
---	--------------------	-------------------	---	----------	---	-----------------

4	План (чертеж, схема) земельного участка	МарХитем 2008 © SDK Developer License. © 2008 Pitney Bowes MapInfo Corporation.				
---	---	---	--	--	--	--

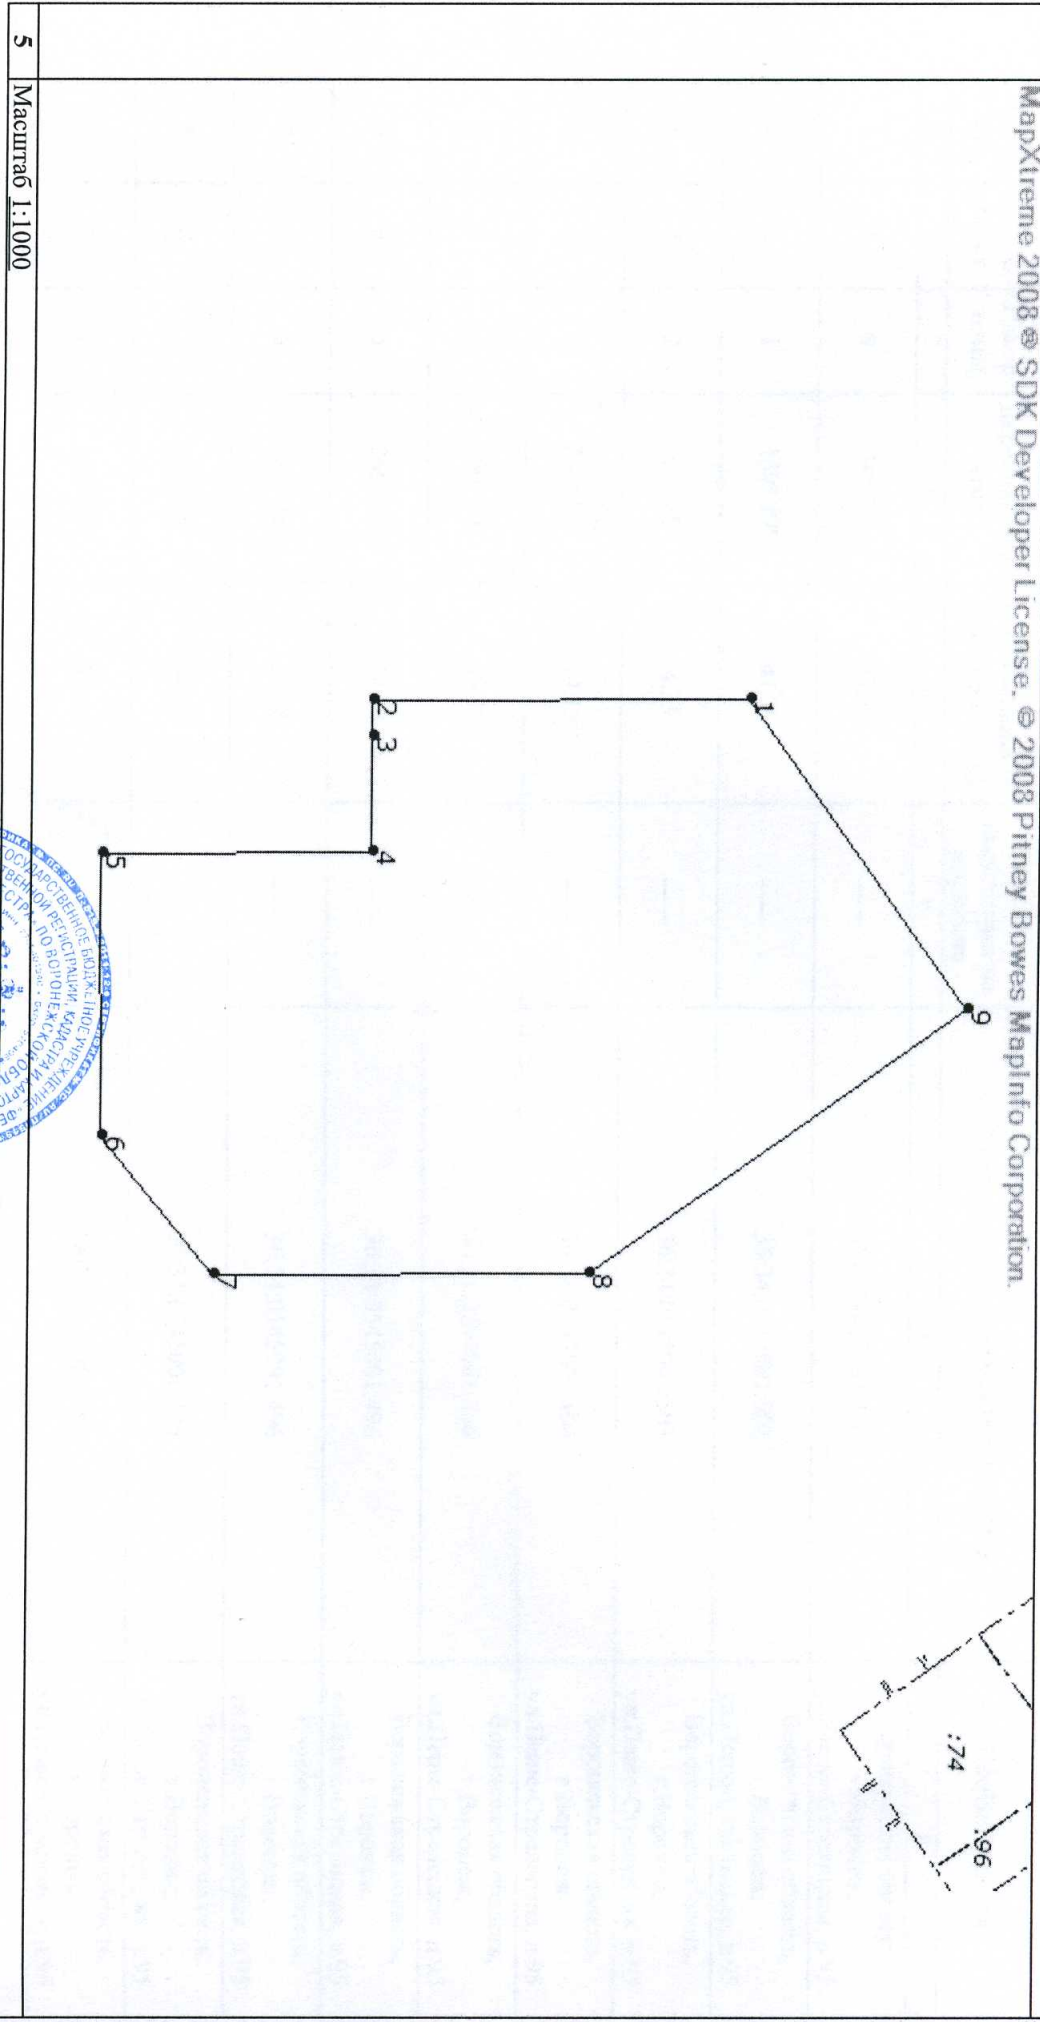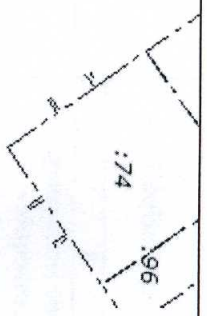

5	Масштаб 1:1000					
---	----------------	--	--	--	--	--

ИНЖЕНЕР 2 КАТЕГОРИИ			
(полное наименование должности)		Е.М. ВУРАВЦОВА	
		(инициалы, фамилия)	

