

Филиал ФГБУ "ФКП Росреестра" по Воронежской области

(полное наименование органа кадастрового учета)

КП.1

КАДАСТРОВЫЙ ПАСПОРТ ЗЕМЕЛЬНОГО УЧАСТКА

"10" декабря 2015 г. № 36-00/5001/2015-574708

1	Кадастровый номер:	36:34:0602001:18207	2	Лист № 1	3	Всего листов: 2
4	Номер кадастрового квартала:	36:34:0602001				
5	Предыдущие номера:	36:34:0602001:88	6	Дата внесения номера в государственный кадастр недвижимости: 10.12.2015		
7						
8	Кадастровые номера объектов капитального строительства: —					
9	Адрес (описание местоположения): Воронежская область, г Воронеж, ул Шишкова, 140б, участок №1					
10	Категория земель: Земли населенных пунктов					
11	Разрешенное использование: Комплексное освоение в целях многоэтажного жилищного строительства					
12	Площадь: 10144 +/- 35 кв. м					
13	Кадастровая стоимость: 50018339.52 руб.					
14	Сведения о правах: —					
15	Особые отметки: —					
16	Сведения о природных объектах: —					
17	Дополнительные сведения:					
17.1	Кадастровые номера участков, образованных с земельным участком: 36:34:0602001:18210, 36:34:0602001:18204, 36:34:0602001:18206, 36:34:0602001:18205, 36:34:0602001:18213, 36:34:0602001:18208, 36:34:0602001:18214, 36:34:0602001:18211, 36:34:0602001:18212, 36:34:0602001:18209					
17.2	Кадастровый номер преобразованного участка: —					
17.3	Кадастровые номера участков, подлежащих снятию или снятых с кадастрового учета: 36:34:0602001:88					
17.4	Кадастровые номера участков, образованных из земельного участка: —					
18	Характер сведений государственного кадастра недвижимости (статус записи о земельном участке): Сведения об объекте недвижимости имеют статус временные. Дата истечения временного характера сведений - 11.12.2020.					
19	Сведения о кадастровых инженерах: Жерегеля Ольга Сергеевна, 36-11-366, Акционерное общество "Воронежоблтехинвентаризация", 03.12.2015 г.					

ИНЖЕНЕР 2 КАТЕГОРИИ		Е.М. БУРАВЦОВА	
(полное наименование должности)		(инициалы, фамилия)	




М.П.

КАДАСТРОВЫЙ ПАСПОРТ ЗЕМЕЛЬНОГО УЧАСТКА

"10" декабря 2015 г. № 36-00/5001/2015-574708

1	Кадастровый номер:	36:34:0602001:18207
4	План (чертеж, схема) земельного участка	MapXtreme 2008 © SJK Developer License. © 2008 Pitney Bowes MapInfo Corporation.

2	Лист № 2	3	Всего листов: 2
---	----------	---	-----------------

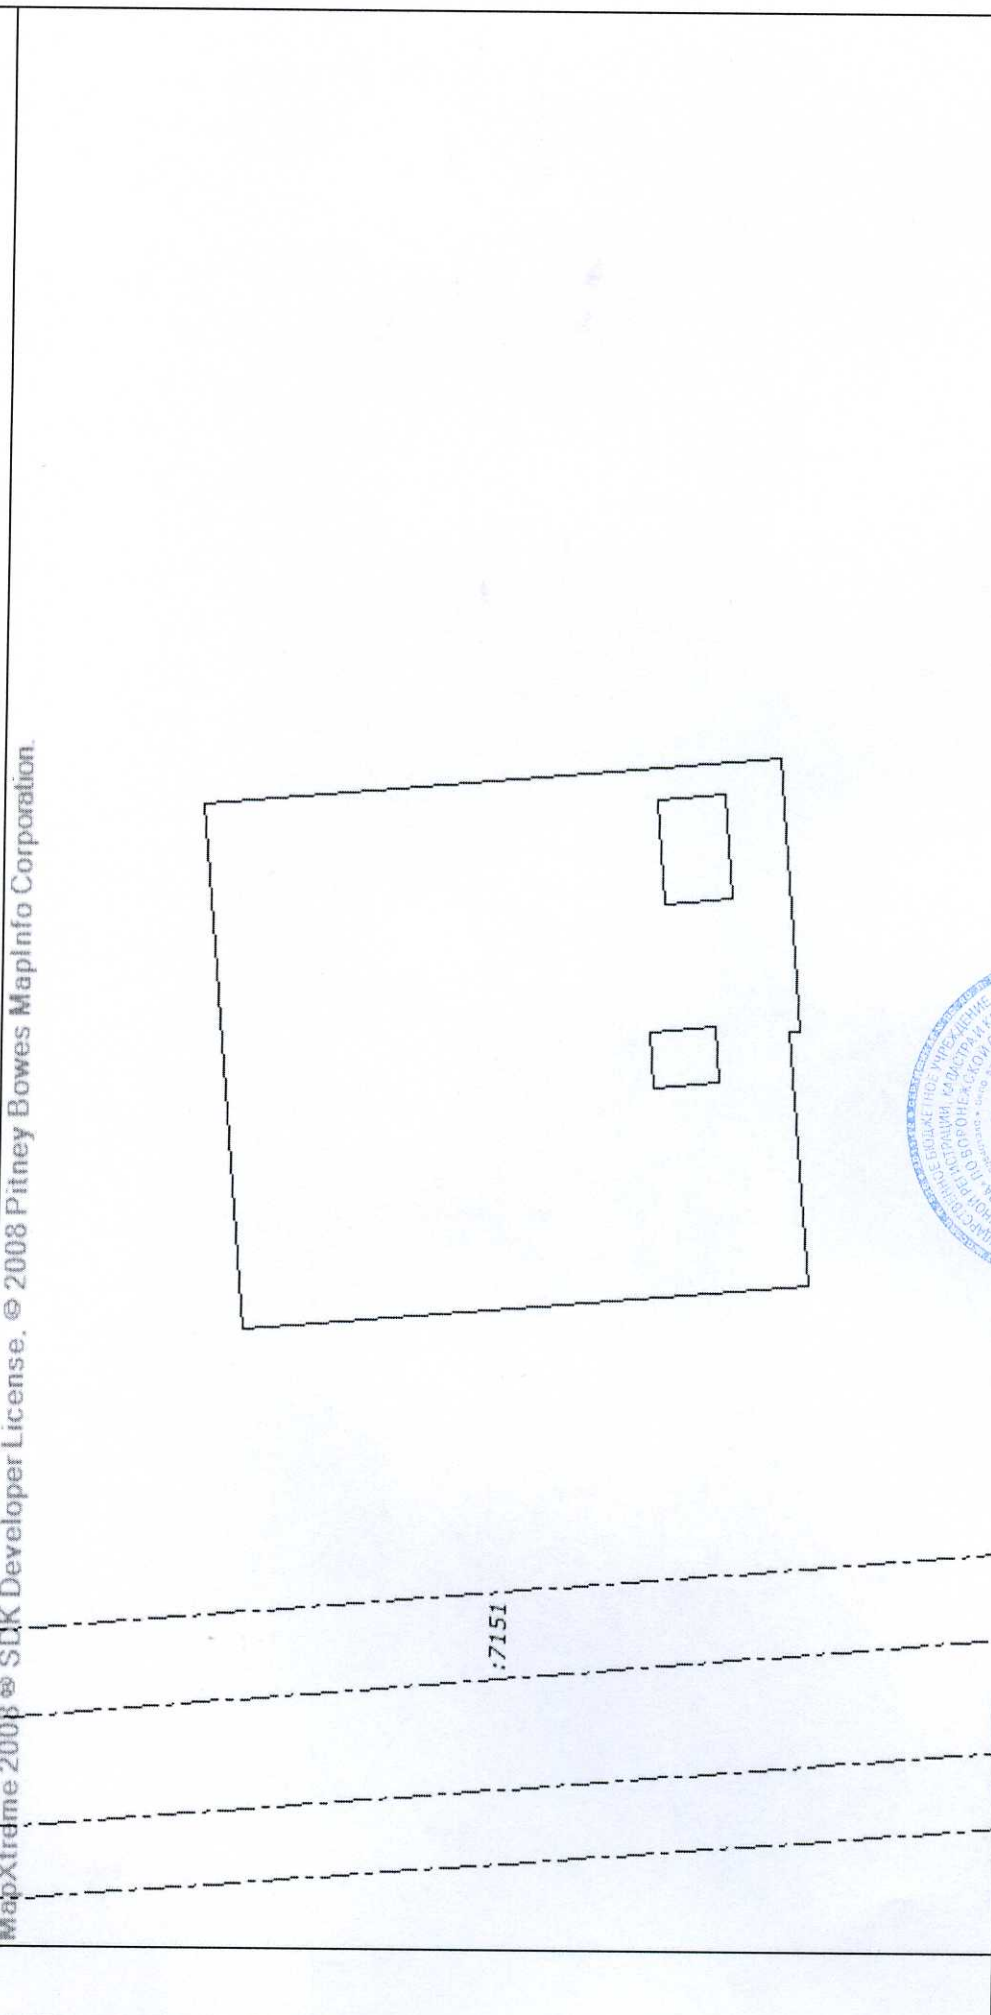

5 Масштаб 1:1500



ИНЖЕНЕР 2 КАТЕГОРИИ
(полное наименование должности)

Е.М.БУРАВЦОВА
(инициалы, фамилия)

М.П.