

Филиал ФГБУ "ФКП Росреестра" по Воронежской области

(полное наименование органа кадастрового учета)

КШ.1

КАДАСТРОВЫЙ ПАСПОРТ ЗЕМЕЛЬНОГО УЧАСТКА

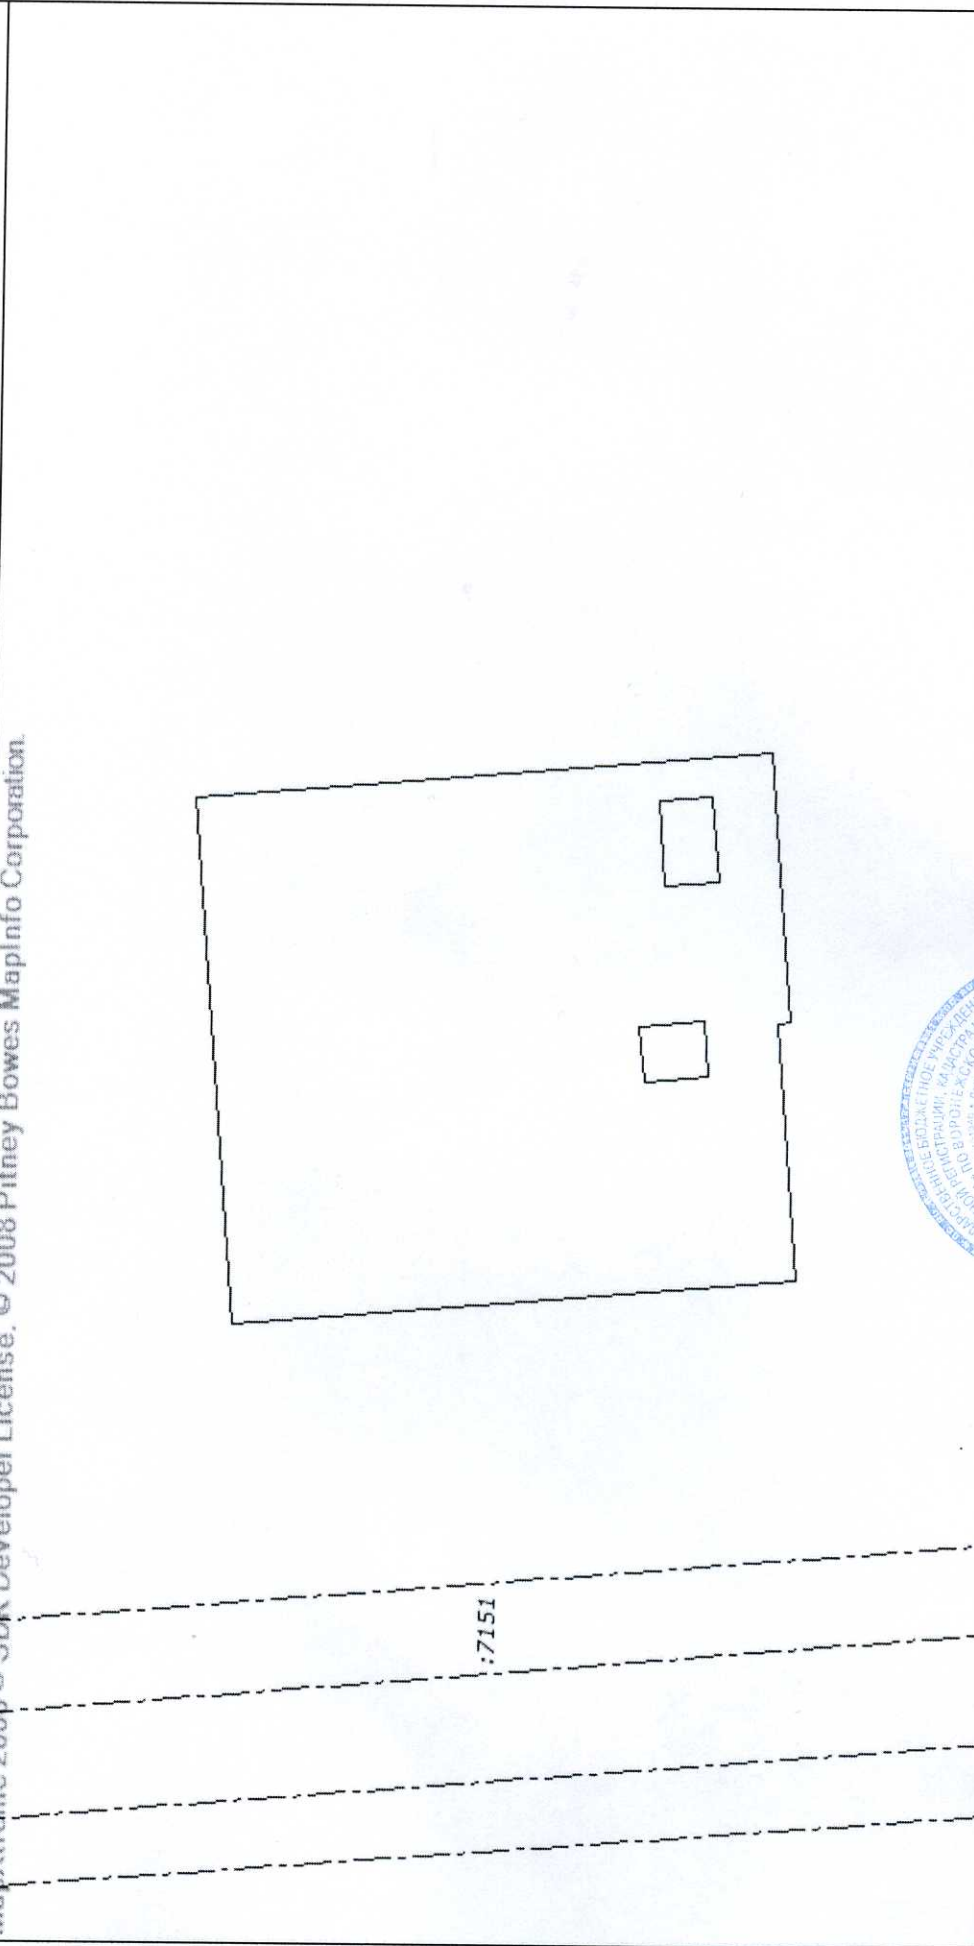
"10" декабря 2015 г. № 36-00/5001/2015-574705

1	Кадастровый номер:	36:34:0602001:18204	2	Лист № 1	3	Всего листов: 2
4	Номер кадастрового квартала:	36:34:0602001				
5	Предьдущие номера:	36:34:0602001:88	6	Дата внесения номера в государственный кадастр недвижимости: 10.12.2015		
7						
8	Кадастровые номера объектов капитального строительства: —					
9	Адрес (описание местоположения): Воронежская область, г Воронеж, ул Шишкова, 140б, участок №1					
10	Категория земель: Земли населенных пунктов					
11	Разрешенное использование: Комплексное освоение в целях многоэтажного жилищного строительства					
12	Площадь: 10238+/-35 кв. м					
13	Кадастровая стоимость: 50481837,54 руб.					
14	Сведения о правах: —					
15	Особые отметки: —					
16	Сведения о природных объектах: —					
17	Дополнительные сведения:					
17.1	Кадастровые номера участков, образованных с земельным участком: 36:34:0602001:18210, 36:34:0602001:18206, 36:34:0602001:18205, 36:34:0602001:18213, 36:34:0602001:18215, 36:34:0602001:18214, 36:34:0602001:18211, 36:34:0602001:18212, 36:34:0602001:18209, 36:34:0602001:18207					
17.2	Кадастровый номер преобразованного участка: —					
17.3	Кадастровые номера участков, подлежащих снятию или снятых с кадастрового учета: 36:34:0602001:88					
17.4	Кадастровые номера участков, образованных из земельного участка: —					
18	Характер сведений государственного кадастра недвижимости (статус записи о земельном участке): Сведения об объекте недвижимости имеют статус временные.					
19	Дата истечения временного характера сведений - 11.12.2020.					
19	Сведения о кадастровых инженерах: Жергеля Ольга Сергеевна, 36-11-366, Акционерное общество "Воронежоблтехинвентаризация", 03.12.2015 г.					

ИНЖЕНЕР 2 КАТЕГОРИИ		
(полное наименование должности)		
		
	М.П.	
		
	Е.М. БУРАВЦОВА	
	(инициалы, фамилия)	

КАДАСТРОВЫЙ ПАСПОРТ ЗЕМЕЛЬНОГО УЧАСТКА

"10" декабря 2015 г. № 36-00/5001/2015-574705

1	Кадастровый номер: 36:34:0602001:18204	2	Лист № 2	3	Всего листов: 2
4	План (чертеж, схема) земельного участка MapXtreme 2008 © SDK Developer License. © 2008 Pitney Bowes MapInfo Corporation.				
					
5	Масштаб 1:1500				



ИНЖЕНЕР 2 КАТЕГОРИИ
(полное наименование должности)

Олегу
(подпись)

Е.М. БУРАВЦОВА
(инициалы, фамилия)

М.П.