

**Филиал ФГБУ "ФКП Росреестра" по Воронежской области**

(полное наименование органа кадастрового учета)

КП.1

**КАДАСТРОВЫЙ ПАСПОРТ ЗЕМЕЛЬНОГО УЧАСТКА**

"10" декабря 2015 г. № 36-00/5001/2015-574711

1	Кадастровый номер:	36:34:0602001:18210	2	Лист № 1	3	Всего листов: 2
4	Номер кадастрового квартала:	36:34:0602001				
5	Предельные номера:	36:34:0602001:88	6	Дата внесения номера в государственный кадастр недвижимости: 10.12.2015		
7	—					
8	Кадастровые номера объектов капитального строительства: —					
9	Адрес (описание местоположения): Воронежская область, г Воронеж, ул Шишкова, 140б, участок №1					
10	Категория земель: Земли населенных пунктов					
11	Разрешенное использование: Комплексное освоение в целях многоэтажного жилищного строительства					
12	Площадь: 8862+/-33 кв. м					
13	Кадастровая стоимость: 43697015.46 руб.					
14	Сведения о правах: —					
15	Особые отметки: —					
16	Сведения о природных объектах: —					
17	Дополнительные сведения:					
17.1	Кадастровые номера участков, образованных с земельным участком: 36:34:0602001:18204, 36:34:0602001:18206, 36:34:0602001:18205, 36:34:0602001:18213, 36:34:0602001:18208, 36:34:0602001:18215, 36:34:0602001:18214, 36:34:0602001:18211, 36:34:0602001:18212, 36:34:0602001:18209, 36:34:0602001:18207					
17.2	Кадастровый номер преобразованного участка: —					
17.3	Кадастровые номера участков, подлежащих снятию или снятых с кадастрового учета: 36:34:0602001:88					
17.4	Кадастровые номера участков, образованных из земельного участка: —					
18	Характер сведений государственного кадастра недвижимости (статус записи о земельном участке): Сведения об объекте недвижимости имеют статус временные.					
19	Дата истечения временного характера сведений - 11.12.2020.					
19	Сведения о кадастровых инженерах: Жерегеля Ольга Сергеевна, 36-11-366, Акционерное общество "Воронежоблтехинвентаризация", 03.12.2015 г.					

ИНЖЕНЕР 2 КАТЕГОРИИ

(полное наименование должности)

*Е.М. Буравцова* (подпись)

М.П.

**Е.М. БУРАВЦОВА**

(инициалы, фамилия)




КАДАСТРОВЫЙ ПАСПОРТ ЗЕМЕЛЬНОГО УЧАСТКА

"10" декабря 2015 г. № 36-00/5001/2015-574711

1	Кадастровый номер:	36:34:0602001:18210	2	Лист № <u>2</u>	3	Всего листов: <u>2</u>
---	--------------------	---------------------	---	-----------------	---	------------------------

4 План (чертеж, схема) земельного участка

MapXtreme 2008 © SDK Developer License. © 2008 Pitney Bowes MapInfo Corporation.

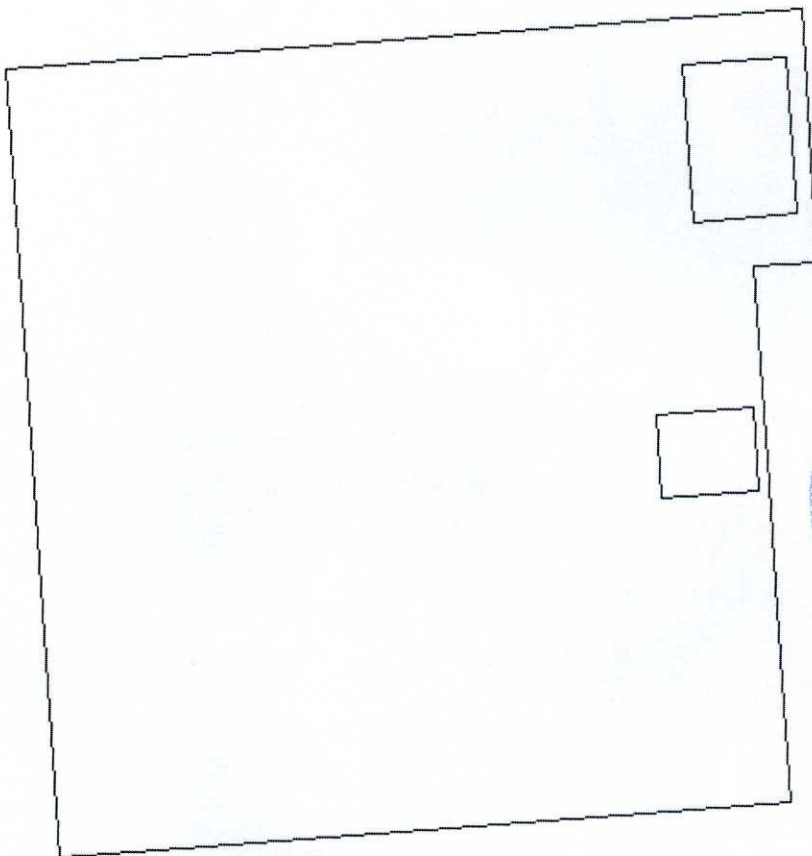

5 Масштаб 1:1000



ИНЖЕНЕР 2 КАТЕГОРИИ

(полное наименование должности)

**Е.М. Буравцова**

(инициалы, фамилия)