

Филиал ФГБУ "ФКП Росреестра" по Воронежской области

(наименование органа кадастрового учета)

КАДАСТРОВЫЙ ПАСПОРТ ЗЕМЕЛЬНОГО УЧАСТКА (выписка из государственного кадастра недвижимости)

24.04.2012 № 36-00/5002/2012-59720

В.1

1	Кадастровый номер	36:34:0304011:15		2	Лист № 1	3	Всего листов: 2	
Общие сведения								
4	Предыдущие номера:	—						
5	—	Дата внесения номера в государственный кадастр недвижимости: 19.04.2012						
7	Местоположение:	Воронежская обл, г Воронеж, ул МОПРа, 75 а						
8	Категория земель:	—						
8.1	Земли сельскохозяйственного назначения	Земли населенных пунктов	Земли промышленности, энергетики, транспорта, связи, радиовещания, телевидения, информатики, земли для обеспечения космической деятельности, земли обороны, безопасности и земли иного специального назначения	Земли особо охраняемых территорий и объектов	Земли лесного фонда	Земли водного фонда	Земли запаса	Категория не установлена
8.2	—	весь	—	—	—	—	—	—
9	Разрешенное использование:	Для проектирования и строительства II очереди жилого квартала в границах улиц Нижняя, МОПРа, пер. Ольховый						
10	Фактическое использование/характеристика деятельности:	—						
11	Площадь: 7000+/-30 кв. м	12	Кадастровая стоимость (руб.): 39336710	13	Удельный показатель кадастровой стоимости (руб./м²): 5619.53	14	Система координат: СК кадастрового округа	
Сведения о правах:								
15	Правообладатель	Собственники помещений в многоквартирном доме		Вид права		Особые отметки		
16	Особые отметки:	—		Долевая собственность		Размер доли: доля в праве пропорциональна размеру общей площади помещения		
17	—							
18	Дополнительные сведения для регистрации прав на образованные земельные участки	18.1	Номера образованных участков:	—				
		18.2	Номер участка, преобразованного в результате выдела:	—				
		18.3	Номера участков, подлежащих снятию с кадастрового учета:	—				

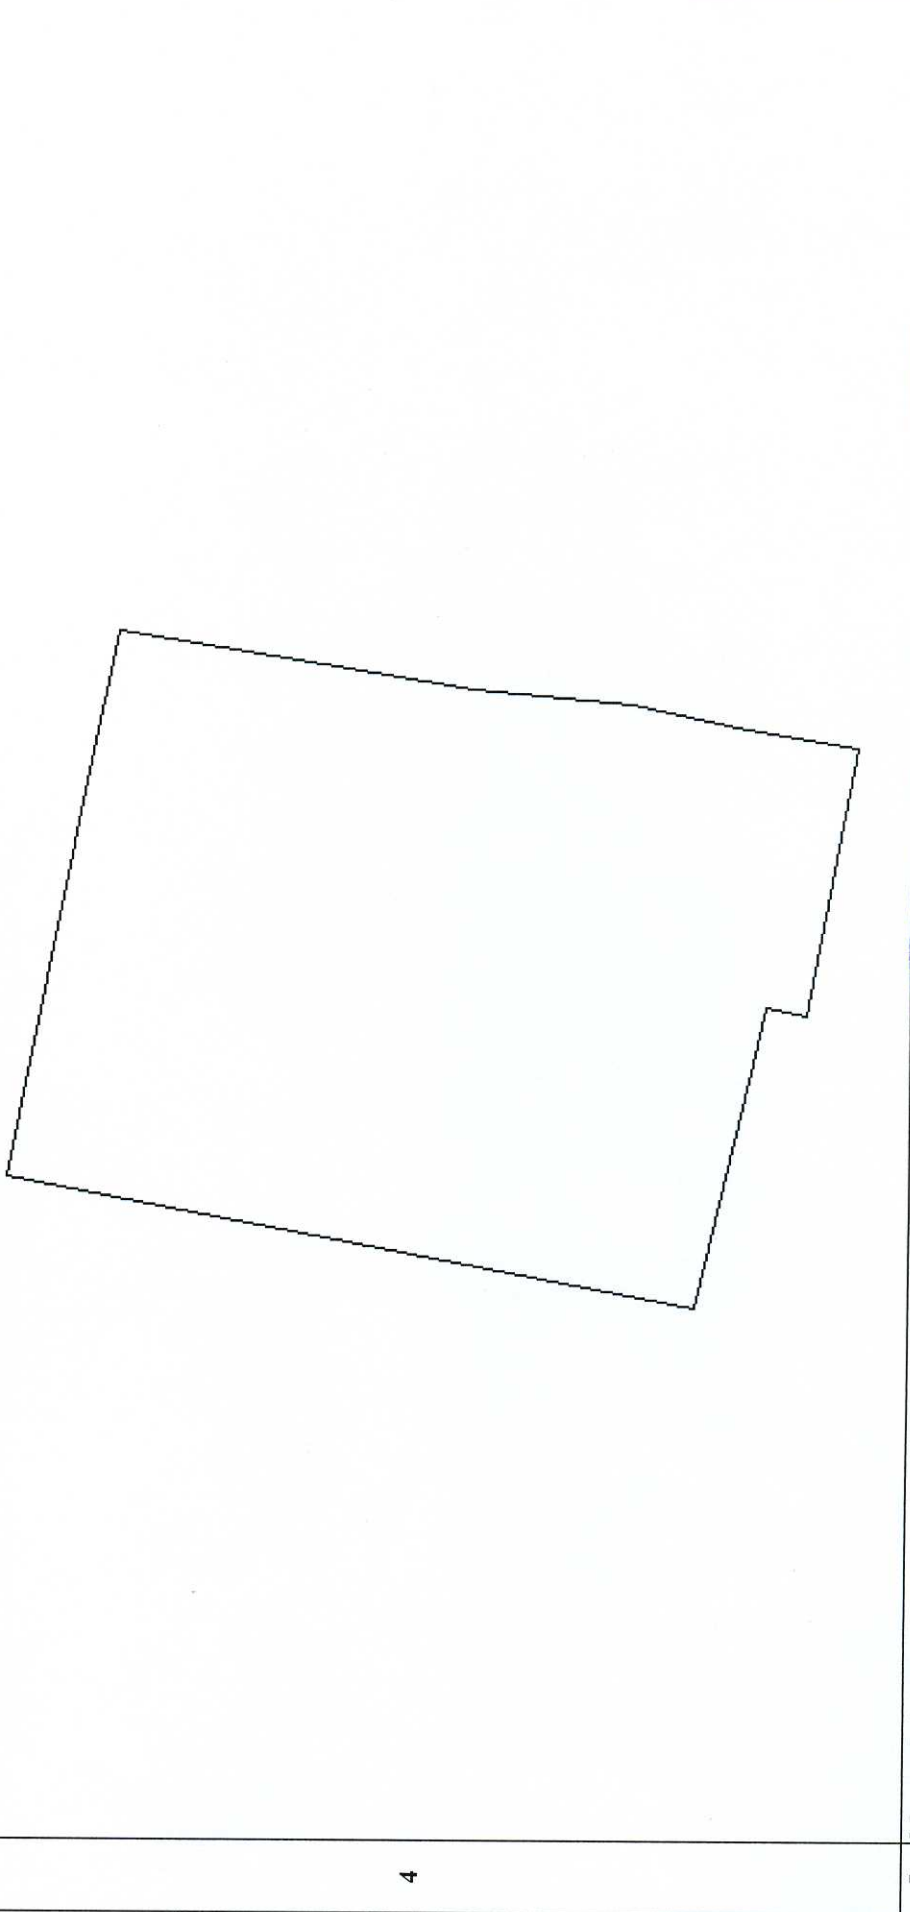
Начальник отдела по г. Воронеж
(наименование должности)



О. В. Гвоздева
(инициалы, фамилия)

КАДАСТРОВЫЙ ПАСПОРТ ЗЕМЕЛЬНОГО УЧАСТКА (выписка из государственного кадастра недвижимости)
24.04.2012 № 36-00/5002/2012-59720

В.2

1	Кадастровый номер 36:34:0304011:15	2	Лист № 2	3	Всего листов: 2
План (чертеж, схема) земельного участка					
MapXtreme 2008 © SDK Developer License, © 2008 Pitney Bowes MapInfo Corporation.					
					
5	Масштаб 1:1000				
Условные знаки: —					

Начальник отдела по г. Воронеж
(наименование должности)



О. В. Гвоздева
(инициалы, фамилия)