


КАДАСТРОВЫЙ ПАСПОРТ ЗЕМЕЛЬНОГО УЧАСТКА

"26" апреля 2016 г. № 36-00/5001/16-251053

1	Кадастровый номер: 36:34:0545001:540	2	Лист № 2	3	Всего листов: 2
---	--------------------------------------	---	----------	---	-----------------

4 План (чертеж, схема) земельного участка

MapXtreme 2008 © SDK Developer License. © 2008 Pitney Bowes MapInfo Corporation.

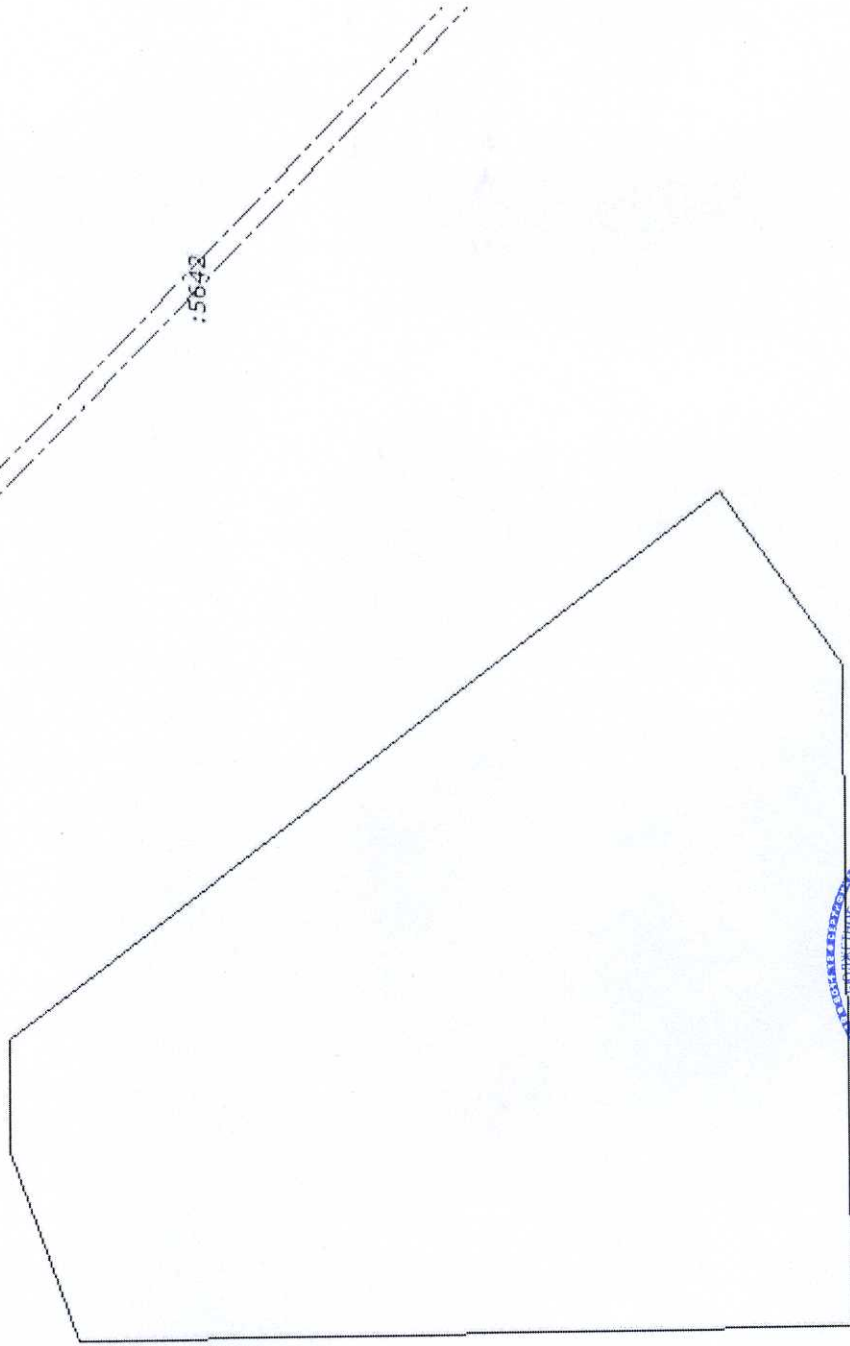

5 Масштаб 1:2500



ИНЖЕНЕР

(полное наименование должности)

Е.В. КОРОТУНОВА

(инициалы, фамилия)