

Филиал ФГБУ "ФКП Росреестра" по Воронежской области

(полное наименование органа кадастрового учета)

КВ.1

КАДАСТРОВАЯ ВЫПИСКА О ЗЕМЕЛЬНОМ УЧАСТКЕ

"12" сентября 2016 г. № 36-00/5001/16-570854

1	Кадастровый номер:	36:34:0506011:390	2	Лист № 1	3	Всего листов: 4
4	Номер кадастрового квартала:	36:34:0506011				
5	Предыдущие номера:	36:34:0506011:381, 36:34:0506011:383, 36:34:0506011:385	6	Дата внесения номера в государственный кадастр недвижимости: 24.03.2016		
7	—					
8	Кадастровые номера объектов капитального строительства: —					
9	Адрес (описание местоположения): Воронежская область, г Воронеж, ул 9 Января, 175					
10	Категория земель: Земли населенных пунктов					
11	Разрешенное использование: многоэтажные многоквартирные дома					
12	Площадь: 3024±/19 кв. м					
13	Кадастровая стоимость: 16020305.28 руб.					
14	Система координат: СК кадастрового округа					
15	Сведения о правах:					
	Правообладатель	Вид права, номер и дата регистрации	Особые отметки	Документ	Адрес для связи с правообладателем	
	Открытое акционерное общество "Домостроительный комбинат"	Собственность, № 36-36/001-36/001/089/2016-212/1 от 27.04.2016	—	—	Почтовый адрес и (или) адрес электронной почты, по которым осуществляется связь с правообладателем земельного участка, отсутствует.	
16	Особые отметки: —					
17	Характер сведений государственного кадастра недвижимости (статус записи о земельном участке): Сведения об объекте имеют статус учтенные					
18	Дополнительные сведения:					
18.1	Сведения о природных объектах, расположенных в пределах земельного участка: —					
18.2	Кадастровые номера участков, образованных из земельного участка: —					
19	Сведения о кадастровых инженерах: Минякова Людмила Николаевна, 36-11-124, АО "Воронежоблтехинвентаризация", 22.03.2016 г.					

Исполнитель выписки	И. Р. Новикова
(полное наименование должности)	(подпись)
	(инициалы фамилия)

Филиал ФГБУ "ФКП Росреестра" по Воронежской области
394031, Воронежская область, г Воронежск,
ул. 20 лет Октября, 123

Документ получен по электронным каналам связи с использованием электронной цифровой подписи

Инициалы: Новикова И.Р. (полное наименование должности)

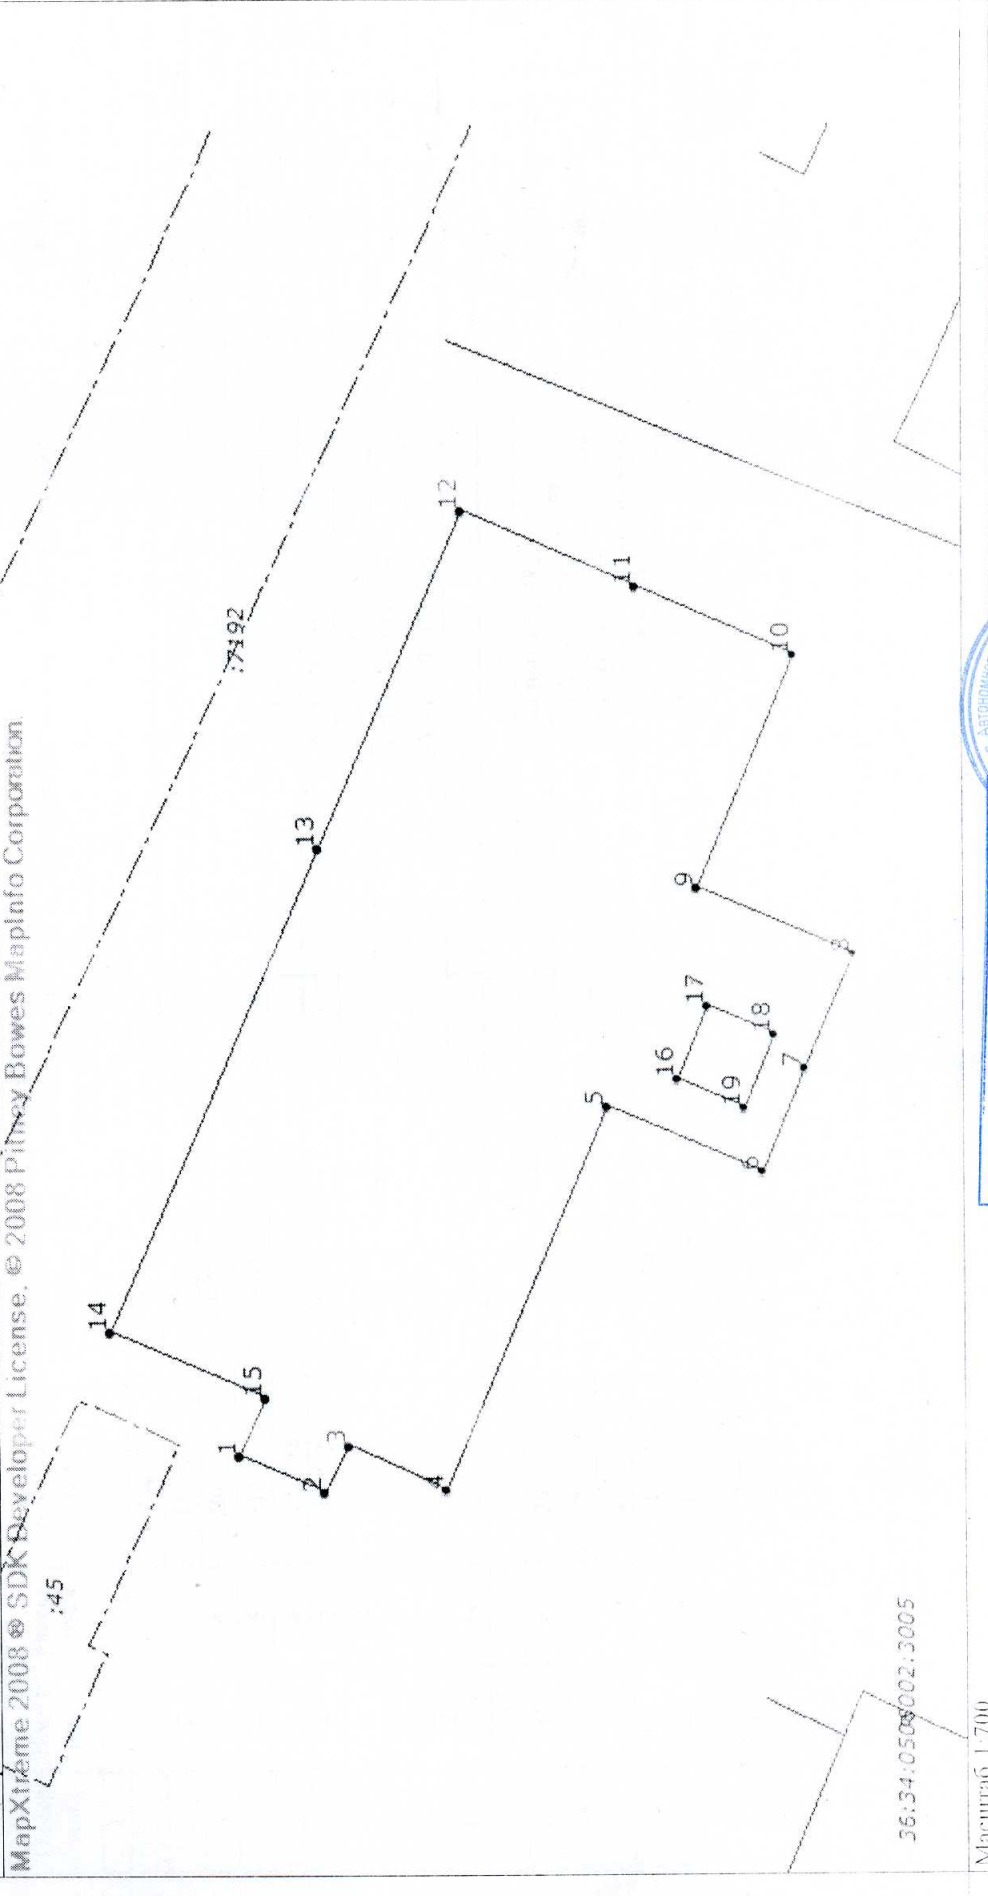
№ документа: 150916 (дата)

М.П. (подпись)



КАДАСТРОВАЯ ВЫПИСКА О ЗЕМЕЛЬНОМ УЧАСТКЕ

"12" сентября 2016 г. № 36-00/5001/16-570854

1	Кадастровый номер: 36:34:0506011:390	2	Лист № 2	3	Всего листов: 4
4	<p>План (чертеж, схема) земельного участка</p> <p>MapXtreme 2008 © SDK Developer License, © 2008 Pitney Bowes MapInfo Corporation.</p>  <p>36:34:0506002:3005</p> <p>Масштаб 1:700</p>				
5	<p>Масштаб 1:700</p>				

Филиал АУ "Мэри" в Ленинском районе г.Воронежа
394031, Воронежская область, г.Воронеж,
ул. 20 лет Октября, 123

Документ получен по электронным каналам связи
с использованием электронной цифровой подписи

Сидорова Наталья Владимировна
(подпись)

Сидорова Наталья Владимировна
(И.О.Ф.И.О.Т.)

Филиал АУ "Мэри" в Ленинском районе г.Воронежа
394031, Воронежская область, г.Воронеж,
ул. 20 лет Октября, 123

Документ получен по электронным каналам связи
с использованием электронной цифровой подписи

Сидорова Наталья Владимировна
(подпись)

Сидорова Наталья Владимировна
(И.О.Ф.И.О.Т.)



Л. В. Цюганова
подпись (фамилия)

ВЕДЕНИЕ РЕЖИСТРА
(ООО ПАОС НЕИМУЩЕСТВЕННЫЕ ПОСРЕДСТВА)

