

289

Филиал ФГБУ "ФКП Росреестра" по Воронежской области
(полное наименование органа кадастрового учета)

КП.1

КАДАСТРОВЫЙ ПАСПОРТ ЗЕМЕЛЬНОГО УЧАСТКА

"27" января 2016 г. № 36-00/5001/16-33410

1	Кадастровый номер:	36:34:0306086:7897	2	Лист № 1	3	Всего листов: 4
4	Номер кадастрового квартала:	36:34:0306086	6			
5	Предыдущие номера:	Дата внесения номера в государственный кадастр недвижимости: 05.08.2015				
7	Кадастровые номера объектов капитального строительства: _____					
8	Адрес (описание местоположения): Воронежская область, г Воронеж, ул Ростовская, в районе домов №59 и №61					
9	Категория земель: Земли населенных пунктов					
10	Разрешенное использование: для размещения многоэтажного, многоквартирного жилого дома					
11	Площадь: 37436 +/- 68 кв. м					
12	Кадастровая стоимость: 170986309.48 руб.					
13	Сведения о правах:					
14	Правообладатель	Вид права, номер и дата регистрации	Особые отметки			
	Воронежская область	Собственность, № 36-36/001-36/001/092/2015-2356/1 от 30.11.2015	Документ			
15	Особые отметки: _____					
16	Сведения о природных объектах: _____					
17	Дополнительные сведения:					
	17.1	Кадастровые номера участков, образованных с земельным участком: _____				
	17.2	Кадастровый номер преобразованного участка: _____				
	17.3	Кадастровые номера участков, подлежащих снятию или снятых с кадастрового учета: _____				
	17.4	Кадастровые номера участков, образованных из земельного участка: _____				
18	Характер сведений государственного кадастра недвижимости (статус записи о земельном участке): Сведения об объекте имеют статус учтенные					
19	Сведения о кадастровых инженерах: Поляков Алексей Игоревич, 36-10-24, ОГБУ ВО "Природные ресурсы", 31.07.2015 г.					

ИН ЖЕН ЕР

(полное наименование должности)

Коротунова Е.В.

(подпись)

М.П.

КОРОТУНОВА Е.В

(инициалы, фамилия)



КАДАСТРОВЫЙ ПАСПОРТ ЗЕМЕЛЬНОГО УЧАСТКА

"27" января 2016 г. № 36-00/5001/16-33410

1	Кадастровый номер: 36:34:0306086:7897	2	Лист № 2	3	Всего листов: 4
4	<p>План (чертеж, схема) земельного участка</p> <p>Масштаб 1:2500</p>				
5	Масштаб 1:2500				

ИИ ЖЕН ЕР
(полное наименование должности)

Женер
(подпись)

КОРОТУНОВА Е.В
(инициалы, фамилия)

М.П.

КАДАСТРОВЫЙ ПАСПОРТ ЗЕМЕЛЬНОГО УЧАСТКА

"27" января 2016 г. № 36-00/5001/16-33410

1	Кадастровый номер:	36:34:0306086:7897	2	Лист № 3	3	Всего листов: 4
4	Сведения о частях земельного участка и обременениях					
	Номер п/п	Учетный номер части	Площадь (м²)	Характеристика части		
	1	2	3	4		
	1	1	671.65	<p>Ограничения прав на земельный участок, предусмотренные статьями 56, 56.1 Земельного кодекса Российской Федерации. В охранной зоне ЛЭП (ВЛ) запрещается: 1) Производить строительство, капитальный ремонт, снос любых зданий и сооружений. 2) Осуществлять всякого рода горные, взрывные, мелиоративные работы, производить посадку деревьев, полив сельскохозяйственных культур. 3) Размещать автозаправочные станции. 4) Загромождать подъезды и подходы к опорам ВЛ. 5) Устраивать свалки снега, мусора и грунта. 6) Складировать корма, удобрения, солому, разводить огонь. 7) Устраивать спортивные площадки, стадионы, останки транспорта, проводить любые мероприятия, связанные с большим скоплением людей. 36.34.2.5</p>		

ИН ЖЕН ЕР
 (полное наименование должности)

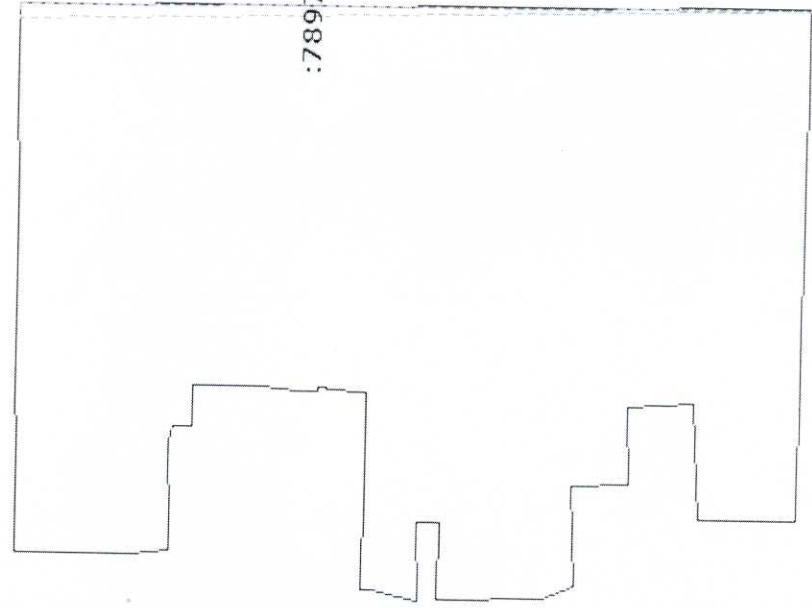
[Подпись]
 (подпись)

КОРОТУНОВА Е.В
 (инициалы, фамилия)

М.П.

КАДАСТРОВЫЙ ПАСПОРТ ЗЕМЕЛЬНОГО УЧАСТКА

"27" января 2016 г. № 36-00/5001/16-33410

1	Кадастровый номер: 36:34:0306086:7897	2	Лист № 4	3	Всего листов: 4
4	План (чертеж, схема) части земельного участка Учетный номер части: 36:34:0306086:7897/1 MapXtreme 2008 © SDK Developer License. © 2008 Pitney Bowes MapInfo Corporation				
					
5	Масштаб 1:2500				



ИН ЖЕН ЕР
 (полное наименование должности)

Е.В. Коротунова
 (подпись)

КОРОТУНОВА Е.В
 (инициалы, фамилия)

М.П.