

**Филиал ФГБУ "ФКП Росреестра" по Воронежской области**

(полное наименование органа регистрации прав)

Выписка из Единого государственного реестра недвижимости об основных характеристиках и зарегистрированных правах на объект недвижимости


**Сведения об основных характеристиках объекта недвижимости**

В Единый государственный реестр недвижимости внесены следующие сведения:

Земельный участок (вид объекта недвижимости)			Раздел 1 Лист 1
Лист № 1	раздела 1	Всего листов раздела 1: 1	Всего листов выписки: 2
"26" января 2017 г. № 36/исх/17-43670			
Кадастровый номер:			36:34:0306086:7897
Номер кадастрового квартала:			36:34:0306086
Дата присвоения кадастрового номера:			05.08.2015
Ранее присвоенный государственный учетный номер:			данные отсутствуют
Адрес:			Воронежская область, г Воронеж, ул Ростовская, в районе домов №59 и №61
Площадь, м²:			37436+-68
Кадастровая стоимость, руб.:			176293236.84
Кадастровые номера расположенных в пределах земельного участка объектов недвижимости:			данные отсутствуют
Категория земель:			Земли населенных пунктов
Виды разрешенного использования:			многоэтажная жилая застройка (высотная застройка)
Статус записи об объекте недвижимости:			Сведения об объекте недвижимости имеют статус "актуальные"
Особые отметки:			Сведения, необходимые для заполнения Раздела 2 "Сведения о зарегистрированных правах", отсутствуют.
Получатель выписки:			

ведущий инженер	подпись	Л. В. Новикова
полное наименование должности		инициалы, фамилия

М.П.

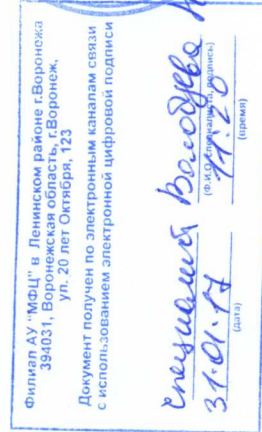

Выписка из Единого государственного реестра недвижимости об основных характеристиках и зарегистрированных правах на объект недвижимости

Описание местоположения земельного участка

Раздел 3 Лист 2

Земельный участок

(вид объекта недвижимости)


Лист № 1 раздела 3 Всего листов раздела 3: 1 Всего листов выписки: 2

"26" января 2017 г. № 36/исх/17-43670

Кадастровый номер: 36:34:0306086:7897

План (чертеж, схема) земельного участка

MapXtreme 2008 © SDK Developer License. © 2008 Pitney Bowes MapInfo Corporation.

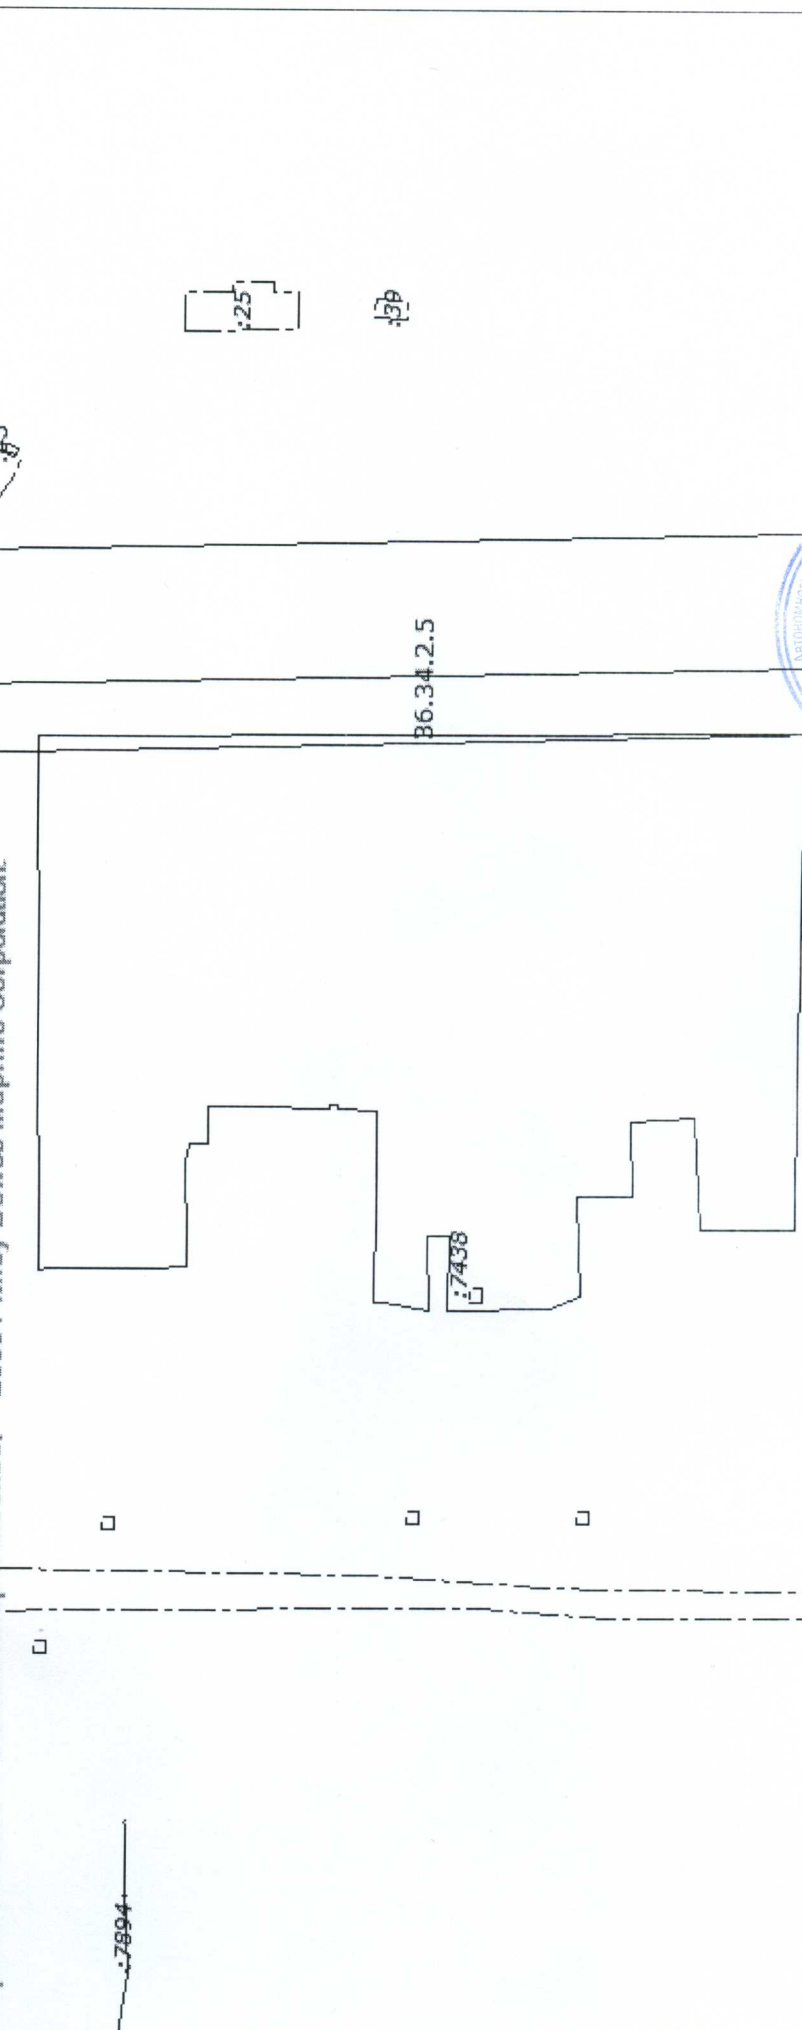

Филиал АУ "МФР" в г. Воронеже  
394031, Воронежская область, Воронежский район, г. Воронеж, ул. 20 лет Октября, 24  
Сведения по выписке №  
31.01.17 (дата)  
11:30 (время)  
Документ получен по электронным каналам связи с использованием электронной цифровой подписи



Масштаб 1:2500

Условные обозначения:

ведущий инженер  
полное наименование должности

Л. В. Новикова  
инициалы, фамилия