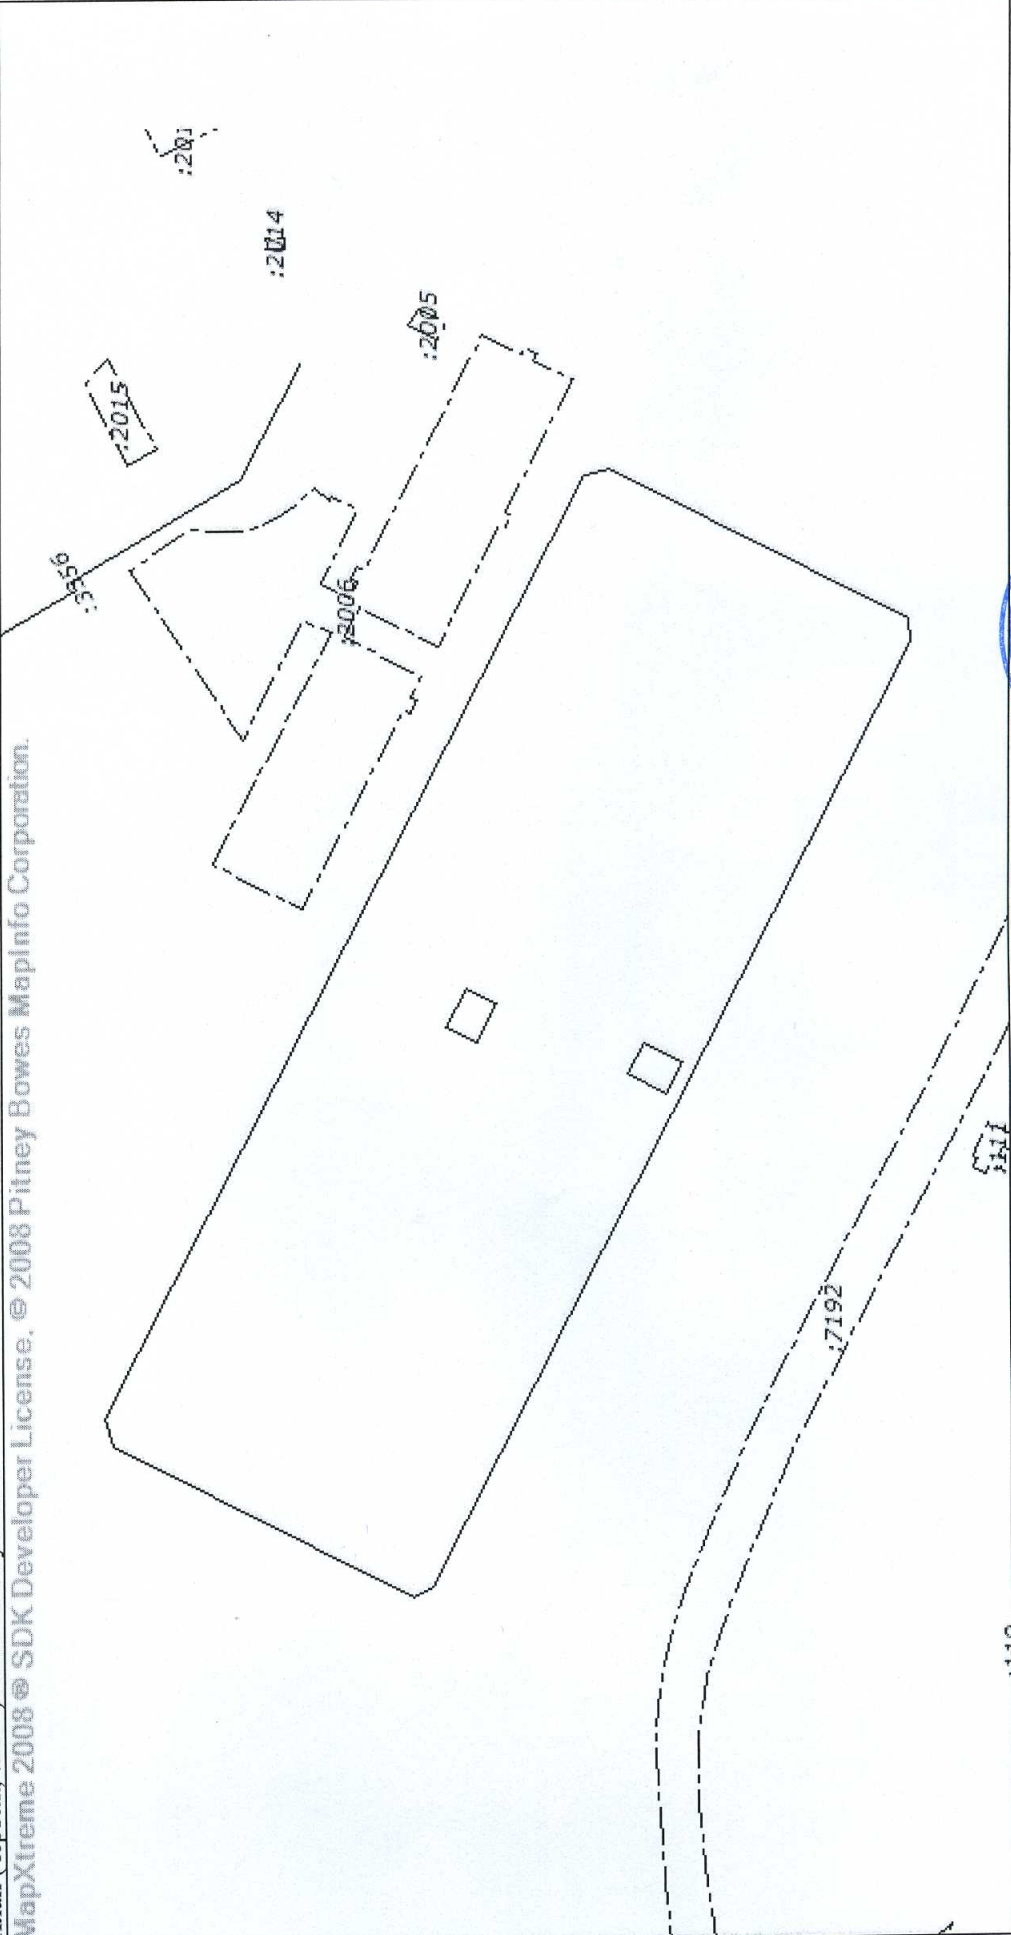


КАДАСТРОВЫЙ ПАСПОРТ ЗЕМЕЛЬНОГО УЧАСТКА

"04" августа 2016 г. № 36-00/5001/16-484139

1	Кадастровый номер: 36:34:0401007:4015	2	Лист № 2	3	Всего листов: 2
4	<p>План (чертеж, схема) земельного участка</p> <p>MapXtreme 2008 © SDK Developer License. © 2008 Pitney Bowes MapInfo Corporation.</p> 				
5	Масштаб 1:2500				

Филиал АУ "МФУ" в Ленинском районе г.Вороны, Воронежская область, ул. 20 лет Октября, 133

Документ получен по электронным каналам связи с использованием электронной цифровой подписи



ведущий инженер
(полное наименование должности)

Л. В. Новикова
(инициалы, фамилия)

Специалист В.С.Соболев
04.08.16
(подпись)
(дата)