




КАДАСТРОВЫЙ ПАСПОРТ ЗЕМЕЛЬНОГО УЧАСТКА

"08" июля 2016 г. № 36-00/5001/16-424161


1	Кадастровый номер:	36:34:0105032:60	2	Лист № 2	3	Всего листов: 2
---	--------------------	------------------	---	----------	---	-----------------

4 План (чертеж, схема) земельного участка

MapXtreme 2008 © SDK Developer License. © 2008 Pitney Bowes MapInfo Corporation.

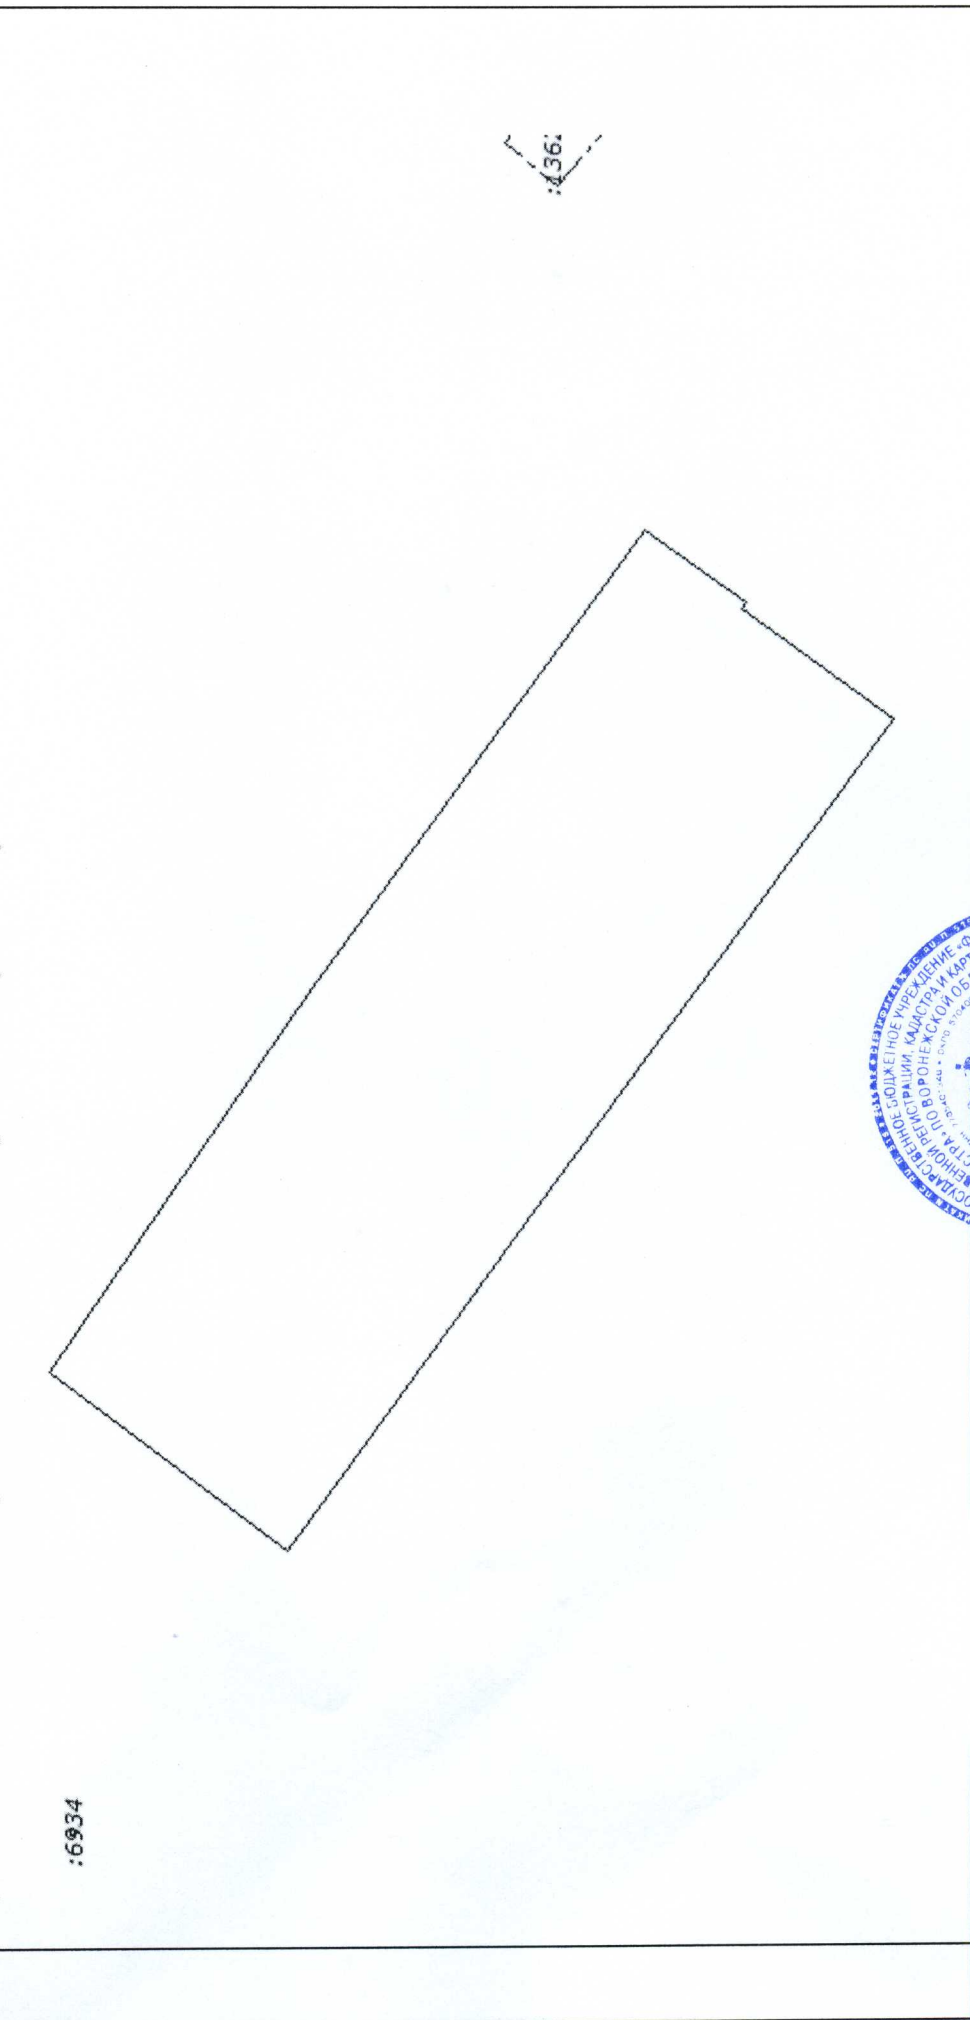

5	Масштаб 1:1000
---	----------------

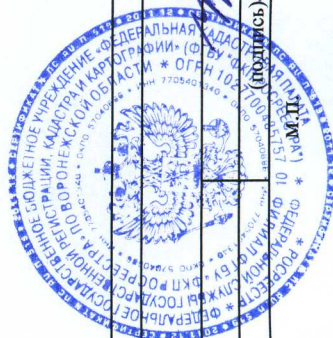

ИНЖЕНЕР

(полное наименование должности)

Е.В. КОРОТУНОВА

(инициалы, фамилия)