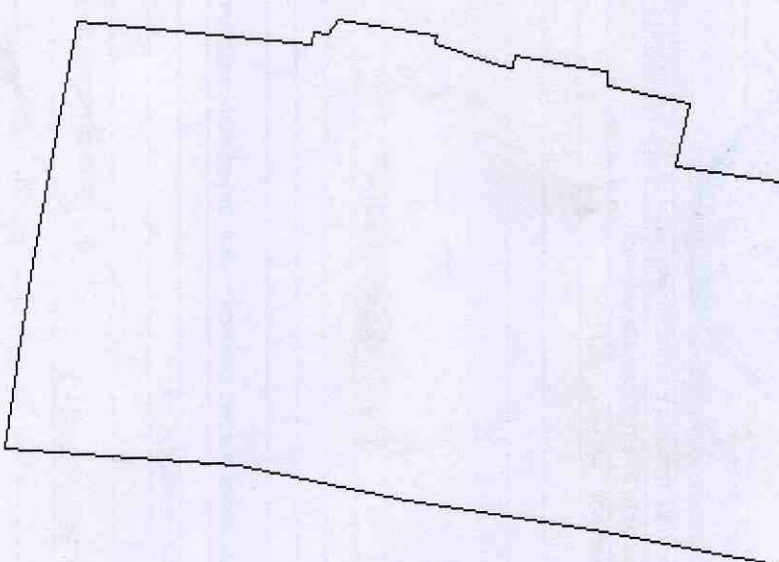


КАДАСТРОВЫЙ ПАСПОРТ ЗЕМЕЛЬНОГО УЧАСТКА
"11" декабря 2013 г. № 36-00/5001/2013-488787

1	Кадастровый номер: 36:34:0304011:55	2	Лист № 2	3	Всего листов: 2
4	<p>План (чертеж, схема) земельного участка MapXtreme 2008 © SDK Developer License, © 2008 Pitney Bowes MapInfo Corporation.</p> 				
5	Масштаб 1:700				

Основные знаки: —

ИНЖЕНЕР I КАТЕГОРИИ

(наименование должности)

ЗЕНИНА Ю.В.

(инициалы, фамилия)

