

**Филиал ФГБУ "ФКП Росреестра" по Воронежской области**

(полное наименование органа кадастрового учета)

КП.1

**КАДАСТРОВЫЙ ПАСПОРТ ЗЕМЕЛЬНОГО УЧАСТКА**

"10" декабря 2015 г. № 36-00/5001/2015-574929

1	Кадастровый номер:	36:34:0602001:18216	2	Лист № 1	3	Всего листов: 2
4	Номер кадастрового квартала:	36:34:0602001				
5	Предыдущие номера:	36:34:0602001:89				
7	—	6	Дата внесения номера в государственный кадастр недвижимости: 10.12.2015			
8	Кадастровые номера объектов капитального строительства: —					
9	Адрес (описание местоположения): Воронежская область, г Воронеж, ул Шишкова, 140 б, участок № 2					
10	Категория земель: Земли населенных пунктов					
11	Разрешенное использование: Комплексное освоение в целях многоэтажного жилищного строительства					
12	Площадь: 10121 +/- 35 кв. м					
13	Кадастровая стоимость: 49957458.42 руб.					
14	Сведения о правах: —					
15	Особые отметки: —					
16	Сведения о природных объектах: —					
17	Дополнительные сведения:					
17.1	Кадастровые номера участков, образованных с земельным участком: 36:34:0602001:18223, 36:34:0602001:18219, 36:34:0602001:18217, 36:34:0602001:18218, 36:34:0602001:18220, 36:34:0602001:18226, 36:34:0602001:18222, 36:34:0602001:18225, 36:34:0602001:18227, 36:34:0602001:18221					
17.2	Кадастровый номер преобразованного участка: —					
17.3	Кадастровые номера участков, подлежащих снятию или снятых с кадастрового учета: 36:34:0602001:89					
17.4	Кадастровые номера участков, образованных из земельного участка: —					
18	Характер сведений государственного кадастра недвижимости (статус записи о земельном участке): Сведения об объекте недвижимости имеют статус временные.					
19	Дата истечения временного характера сведений - 11.12.2020.					
19	Сведения о кадастровых инженерах: Жерегеля Ольга Сергеевна, 36-11-366, Акционерное общество "Воронежоблтехинвентаризация", 03.12.2015 г.					

**ИНЖЕНЕР 2 КАТЕГОРИИ**

(полное наименование должности)



*Е.М. Буравцова*  
(подпись)


М.П.

**Е.М. БУРАВЦОВА**  
(инициалы, фамилия)

КАДАСТРОВЫЙ ПАСПОРТ ЗЕМЕЛЬНОГО УЧАСТКА

"10" декабря 2015 г. № 36-00/5001/2015-574929

1	Кадастровый номер:	36:34:0602001:18216	2	Лист № 2	3	Всего листов: 2
4	План (чертеж, схема) земельного участка MapXtreme 2008 © SJK Developer License. © 2008 Pitney Bowes MapInfo Corporation.					

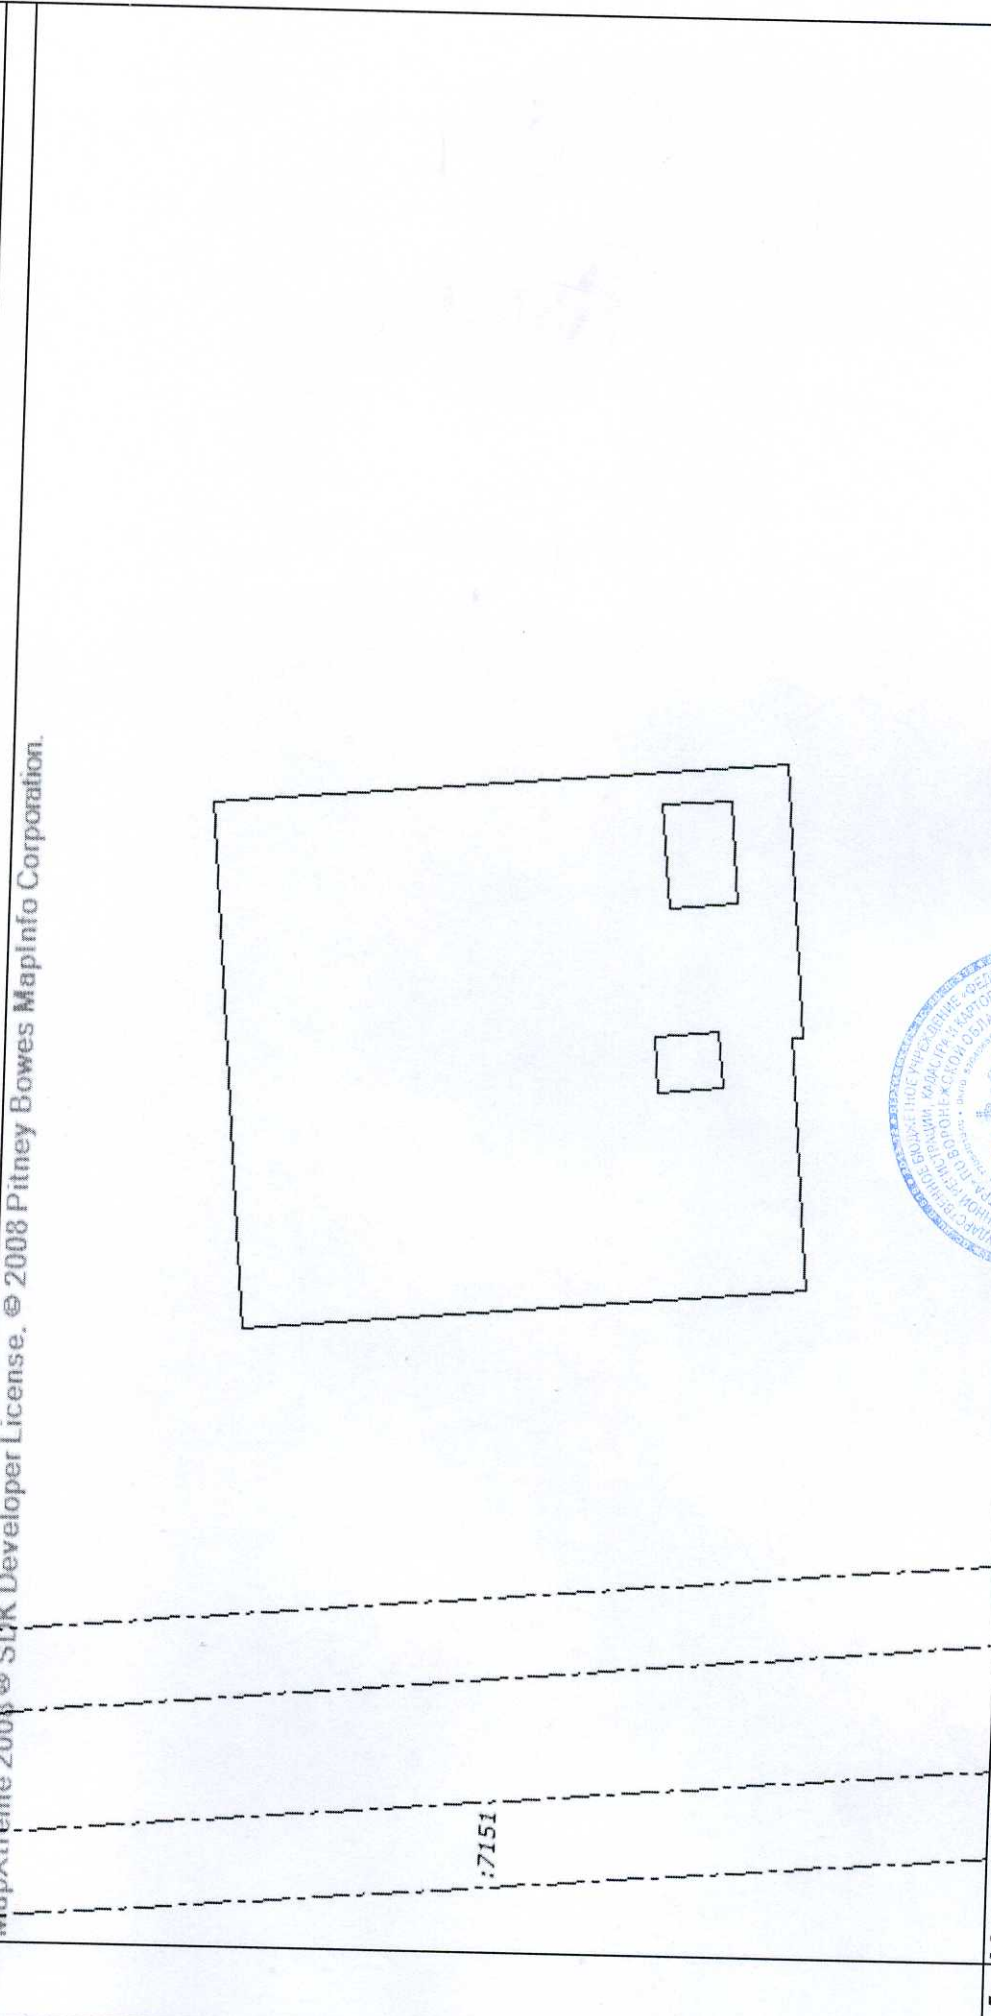

5 Масштаб 1:1500



ИНЖЕНЕР 2 КАТЕГОРИИ  
(полное наименование должности)

**Е.М. БУРАВЦОВА**  
(инициалы, фамилия)

(подпись)  
М.П.