


C

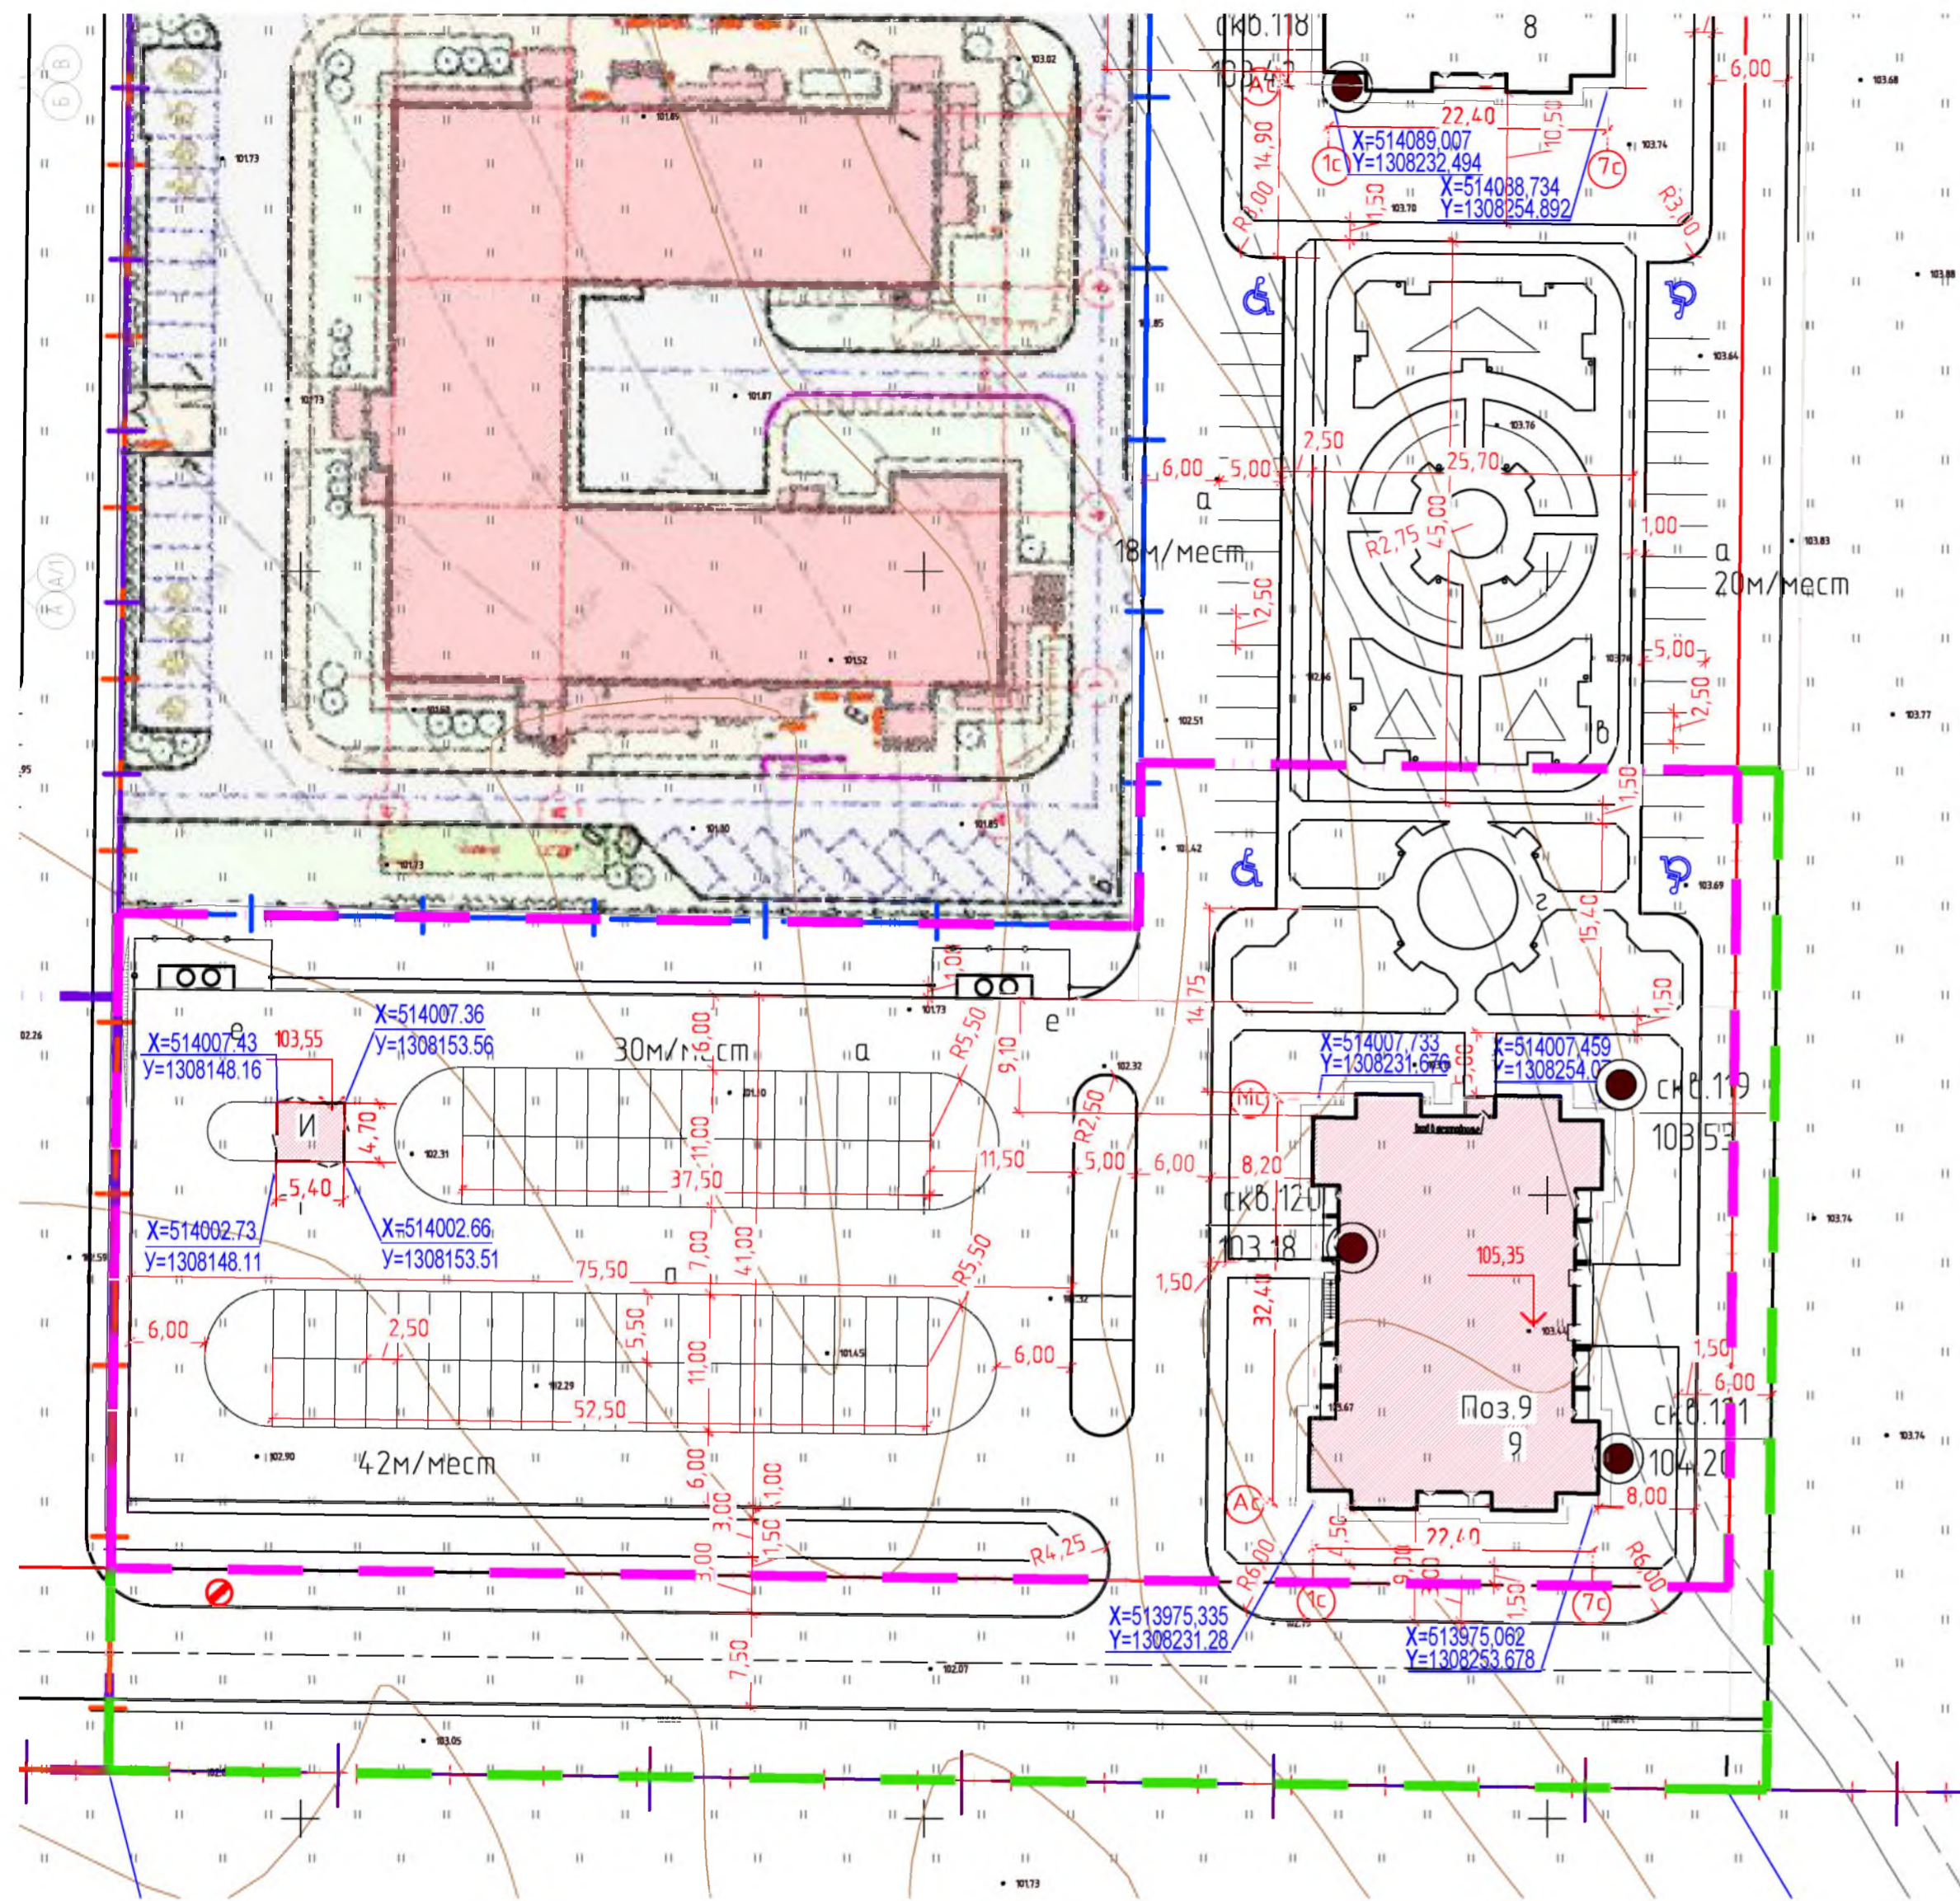

- Условные обозначения**
- Проектируемое здание
  - Граница отвода земельного участка
  - Граница благоустройства
  - Геодезические координаты
  - скв.25 - Буровая скважина, ее номер
  - 101.77 - Абсолютная отметка устья

Основные показатели

Номер п/п	Наименование	Ед.изм.	Количество	
			В границах участка	В границах благоустройства
1	Площадь используемого отвода земельного участка	м <sup>2</sup>	7432,00	2370,00
2	Площадь застройки	м <sup>2</sup>	701,78	
3	Процент застройки	%	9,44	
4	Площадь твердого покрытия	м <sup>2</sup>	4988,00	1275,00
5	Площадь озеленения	м <sup>2</sup>	1742,22	1095,00
6	Процент озеленения	%	23,44	

Ведомость жилых и общественных зданий и сооружений

Номер на плане	Наименование и обозначение	Этажность	Количество		Площадь, м <sup>2</sup>		Строительный объем, м <sup>3</sup>			
			зданий	квартир	застройки	общая нормируемая	здания	всего		
9	Жилой дом	18	1	151	676,40	676,40	-	-	35473,20	35473,20
И	ЗБКТП №4	1	1		25,38	25,38				

Экспликация зданий и сооружений

Номер на плане	Наименование	Примечание
9	Жилой дом поз.9	
И	Блочная (бетонная) комплектная трансформаторная подстанция (ЗБКТП) №4	

Ведомость элементов благоустройства

Номер на плане	Наименование	Примечание
а	Парковка для автомобилей	
б	Площадка для игр детей дошкольного и младшего школьного возраста	Заказ 2276-1-8-ПЗУ2
в,г	Площадка для отдыха взрослого населения	
д	Универсальная комплексная спортивная площадка	Заказ 2276-1-8-ПЗУ2
е	Площадка для мусороконтейнеров и хозяйственных целей	

- Проектная документация жилого дома поз. 9 разработана на основании градостроительного плана земельного участка; инженерно-геобазисных и инженерно-геологических изысканий, задания на проектирование.
- За условную отметку 0.00, соответствующую абсолютной отметке 105,35, принят уровень чистого пола первого этажа жилого дома поз.9
- Система координат-условная.
- Система высот-Балтийская.
- Во избежание несчастных случаев и повреждения подземных коммуникаций перед началом производства земляных работ вызвать на площадку представителей всех соответствующих организаций для обозначения трасс коммуникаций и защиты их.
- Проектная документация разработана в соответствии с заданием на проектирование, выданными техническими условиями, требованиями действующих технических регламентов, стандартов.

2276-1-9-ПЗУ2

Изм.	Кол.уч.	Лист	№ док.	Подп.	Дата	Стадия	Лист	Листов	
1	Зам.	1273/19		<i>Сергиенко</i>	01.11.2019	Жилой комплекс в п. Отрадное Новоусманского района Воронежской области (1 жилой квартал). Многоэтажный многоквартирный и жилой дом со встроенно-пристроенными нежилыми помещениями и объектами инженерной инфраструктуры, поз.9	П	1	6
Разраб.	Круглова			<i>Сергиенко</i>	01.11.2019				
Проверил	Митрофанова			<i>Митрофанова</i>	01.11.2019				
Н.контр.	Сергиенко			<i>Сергиенко</i>	01.11.2019	Схема планировочной организации земельного участка. М 1:500	АОПИ "Гипрокоммунотранс" г. Воронеж		
ГИП	Першиков			<i>Першиков</i>	01.11.2019				

Согласовано:

Инв. № подл. 141706  
Взам. инв. № 138688  
Подпись и дата