










Экспликация зданий и сооружений

№	Наименование зданий и сооружений	Примечание
1	15-ти этажный жилой дом 1 этап строительства	Проектируемый
2	17-ти этажный жилой дом 2 этап строительства	Проектируемый
3	Котельная	Проектируемая
4	Трансформаторная подстанция	Проектируемая
5	ПНС	Проектируемая

Угловые обозначения

-  - проектируемое здание
-  - проектируемые парковки с асфальтобетонным покрытием
-  - проектируемые площадки с асфальтобетонным покрытием
-  - проектируемые тротуары с покрытием из вибропрессованной плитки
-  - проектируемая отмостка с покрытием из вибропрессованной плитки
-  - проектируемые газоны
-  - проектируемые детские площадки с резиновым покрытием

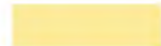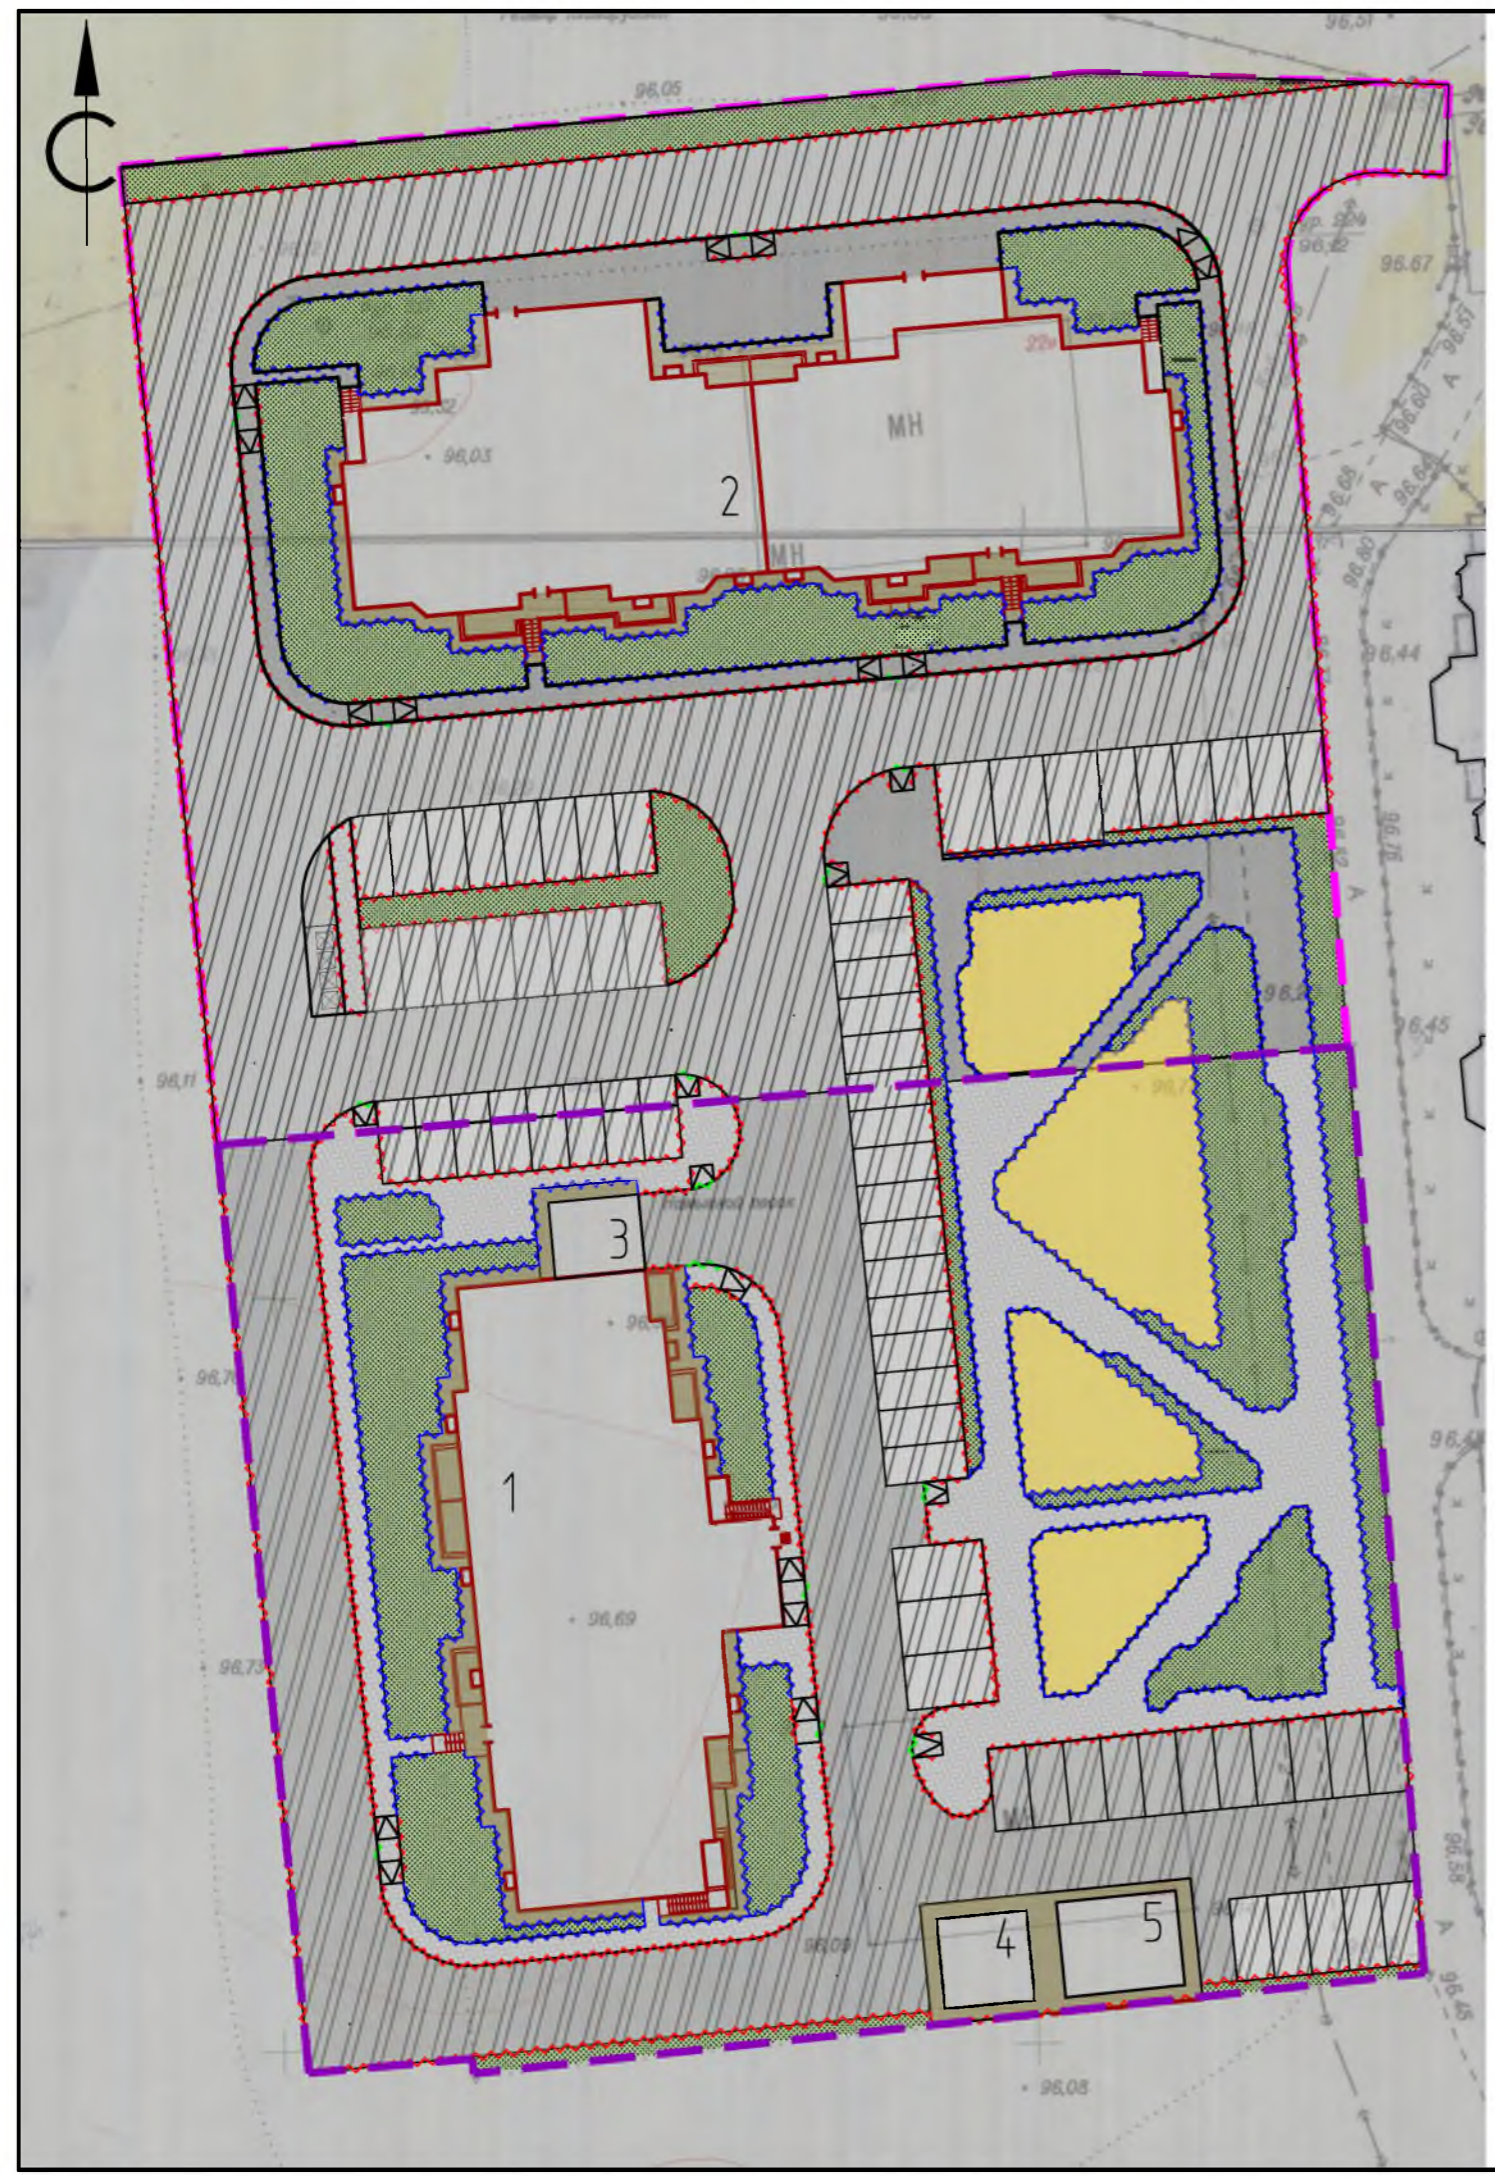

						04-19-ПЗУ			
						Жилой комплекс, расположенный по адресу: Воронежская область, г. Воронеж, ул. Артамонова, 22л, 22и			
Изм.	Кол. уч.	Лист	№ док.	Подп.	Дата	Жилой комплекс	Стадия	Лист	Листов
							п	11	
Разработал	Филимонцев				07.19	Схема планировочной организации земельного участка, М 1:500	ООО "ПГС ПРОЕКТ" 		
Проверил	Белоус				07.19				
Н.Контр	Филатов				07.19				