

Филиал ФГБУ "ФКП Росреестра" по Воронежской области  
(полное наименование органа кадастрового учета)

КП.1

КАДАСТРОВЫЙ ПАСПОРТ ЗЕМЕЛЬНОГО УЧАСТКА

"24" марта 2016 г. № 36-00/5001/16-172870

1	2	3	4
Кадастровый номер:	36:34:0506011:390	Лист № 1	Всего листов: 2
4	Номер кадастрового квартала: 36:34:0506011		
5	Предыдущие номера: 36:34:0506011:381, 36:34:0506011:383, 36:34:0506011:385		
6	Дата внесения номера в государственный кадастр недвижимости: 24.03.2016		
7	—		
8	Кадастровые номера объектов капитального строительства: —		
9	Адрес (описание местоположения): Воронежская область, г Воронеж, ул 9 Января, Краснодонская		
10	Категория земель: Земли населенных пунктов		
11	Разрешенное использование: многоэтажные многоквартирные дома		
12	Площадь: 3024 +/- 19 кв. м		
13	Кадастровая стоимость: 16020305.28 руб.		
14	Сведения о правах: —		
15	Особые отметки: —		
16	Сведения о природных объектах: —		
17	Дополнительные сведения:		
17.1	Кадастровые номера участков, образованных с земельным участком: —		
17.2	Кадастровый номер преобразованного участка: —		
17.3	Кадастровые номера участков, подлежащих снятию с кадастрового учета: 36:34:0506011:383, 36:34:0506011:385, 36:34:0506011:381		
17.4	Кадастровые номера участков, образованных из земельного участка: —		
18	Характер сведений государственного кадастра недвижимости (статус записи о земельном участке): Сведения об объекте недвижимости имеют статус временные.		
19	Дата истечения временного характера сведений - 25.03.2021.		
19	Сведения о кадастровых инженерах: Минакова Людмила Николаевна, 36-11-124, АО "Воронежоблтехинвентаризация", 22.03.2016 г.		

ИНЖЕНЕР

(полное наименование должности)

Е.В. КОРОТУНОВА

(инициалы, фамилия)



КАДАСТРОВЫЙ ПАСПОРТ ЗЕМЕЛЬНОГО УЧАСТКА

"24" марта 2016 г. № 36-00/50001/16-172870


1	Кадастровый номер:	36:34:0506011:390	2	Лист № 2	3	Всего листов: 2
---	--------------------	-------------------	---	----------	---	-----------------

4 План (чертеж, схема) земельного участка

MapXtreme 2008 © SDK Developer License. © 2008 Pitney Bowes MapInfo Corporation.

:45

:7492

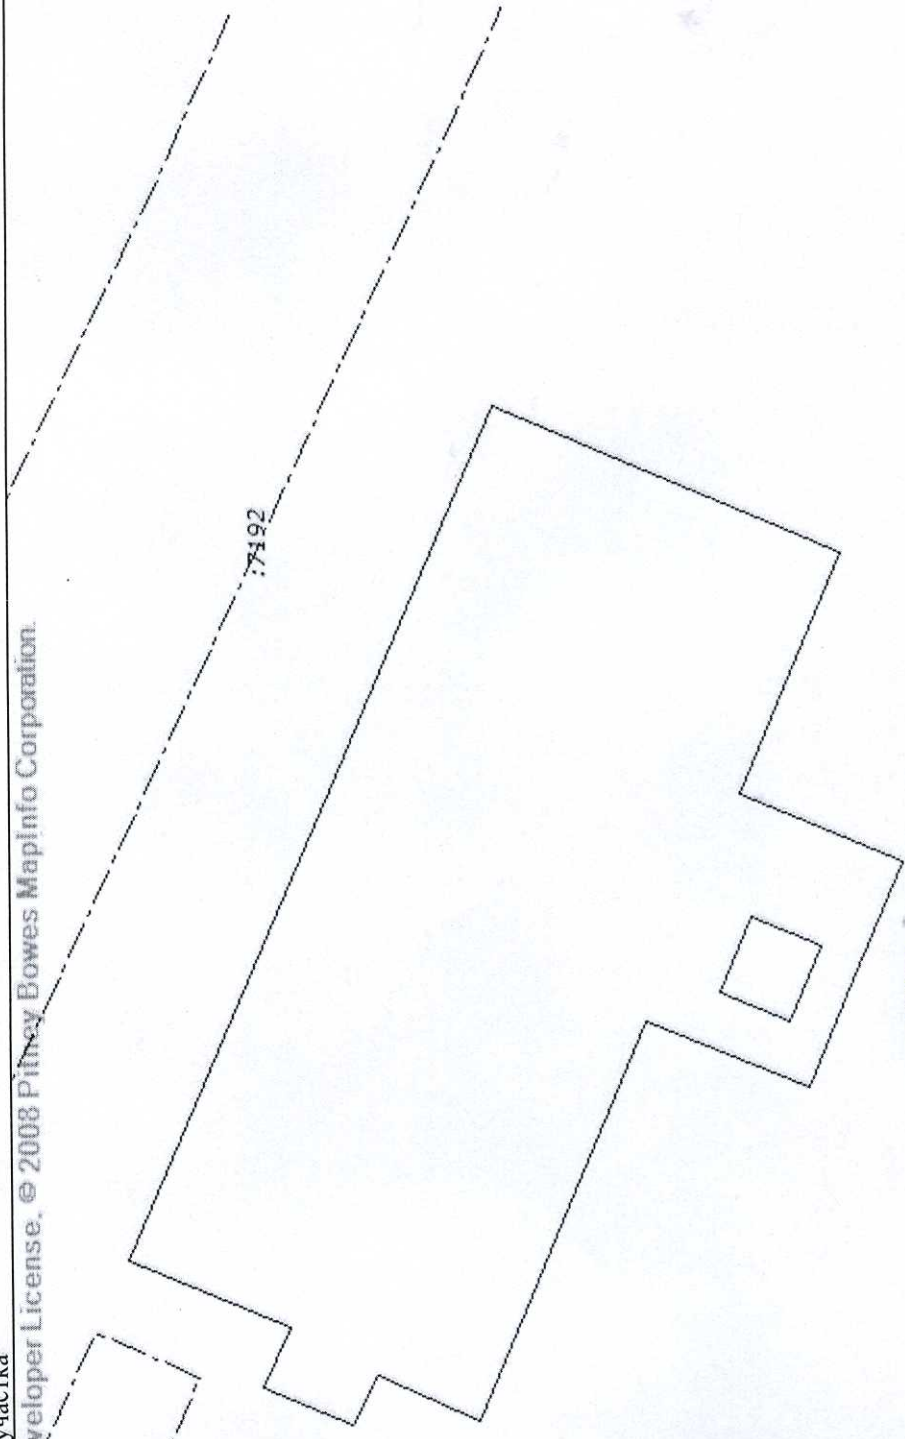

5 Масштаб 1:700

ИНЖЕНЕР

(полное наименование должности)

Е.В. КОРОТУНОВА

(инициалы, фамилия)