


Согласовано:  
 Инв. № подл. 14-2827  
 Взам. инв. № 14-1704  
 Подпись и дата

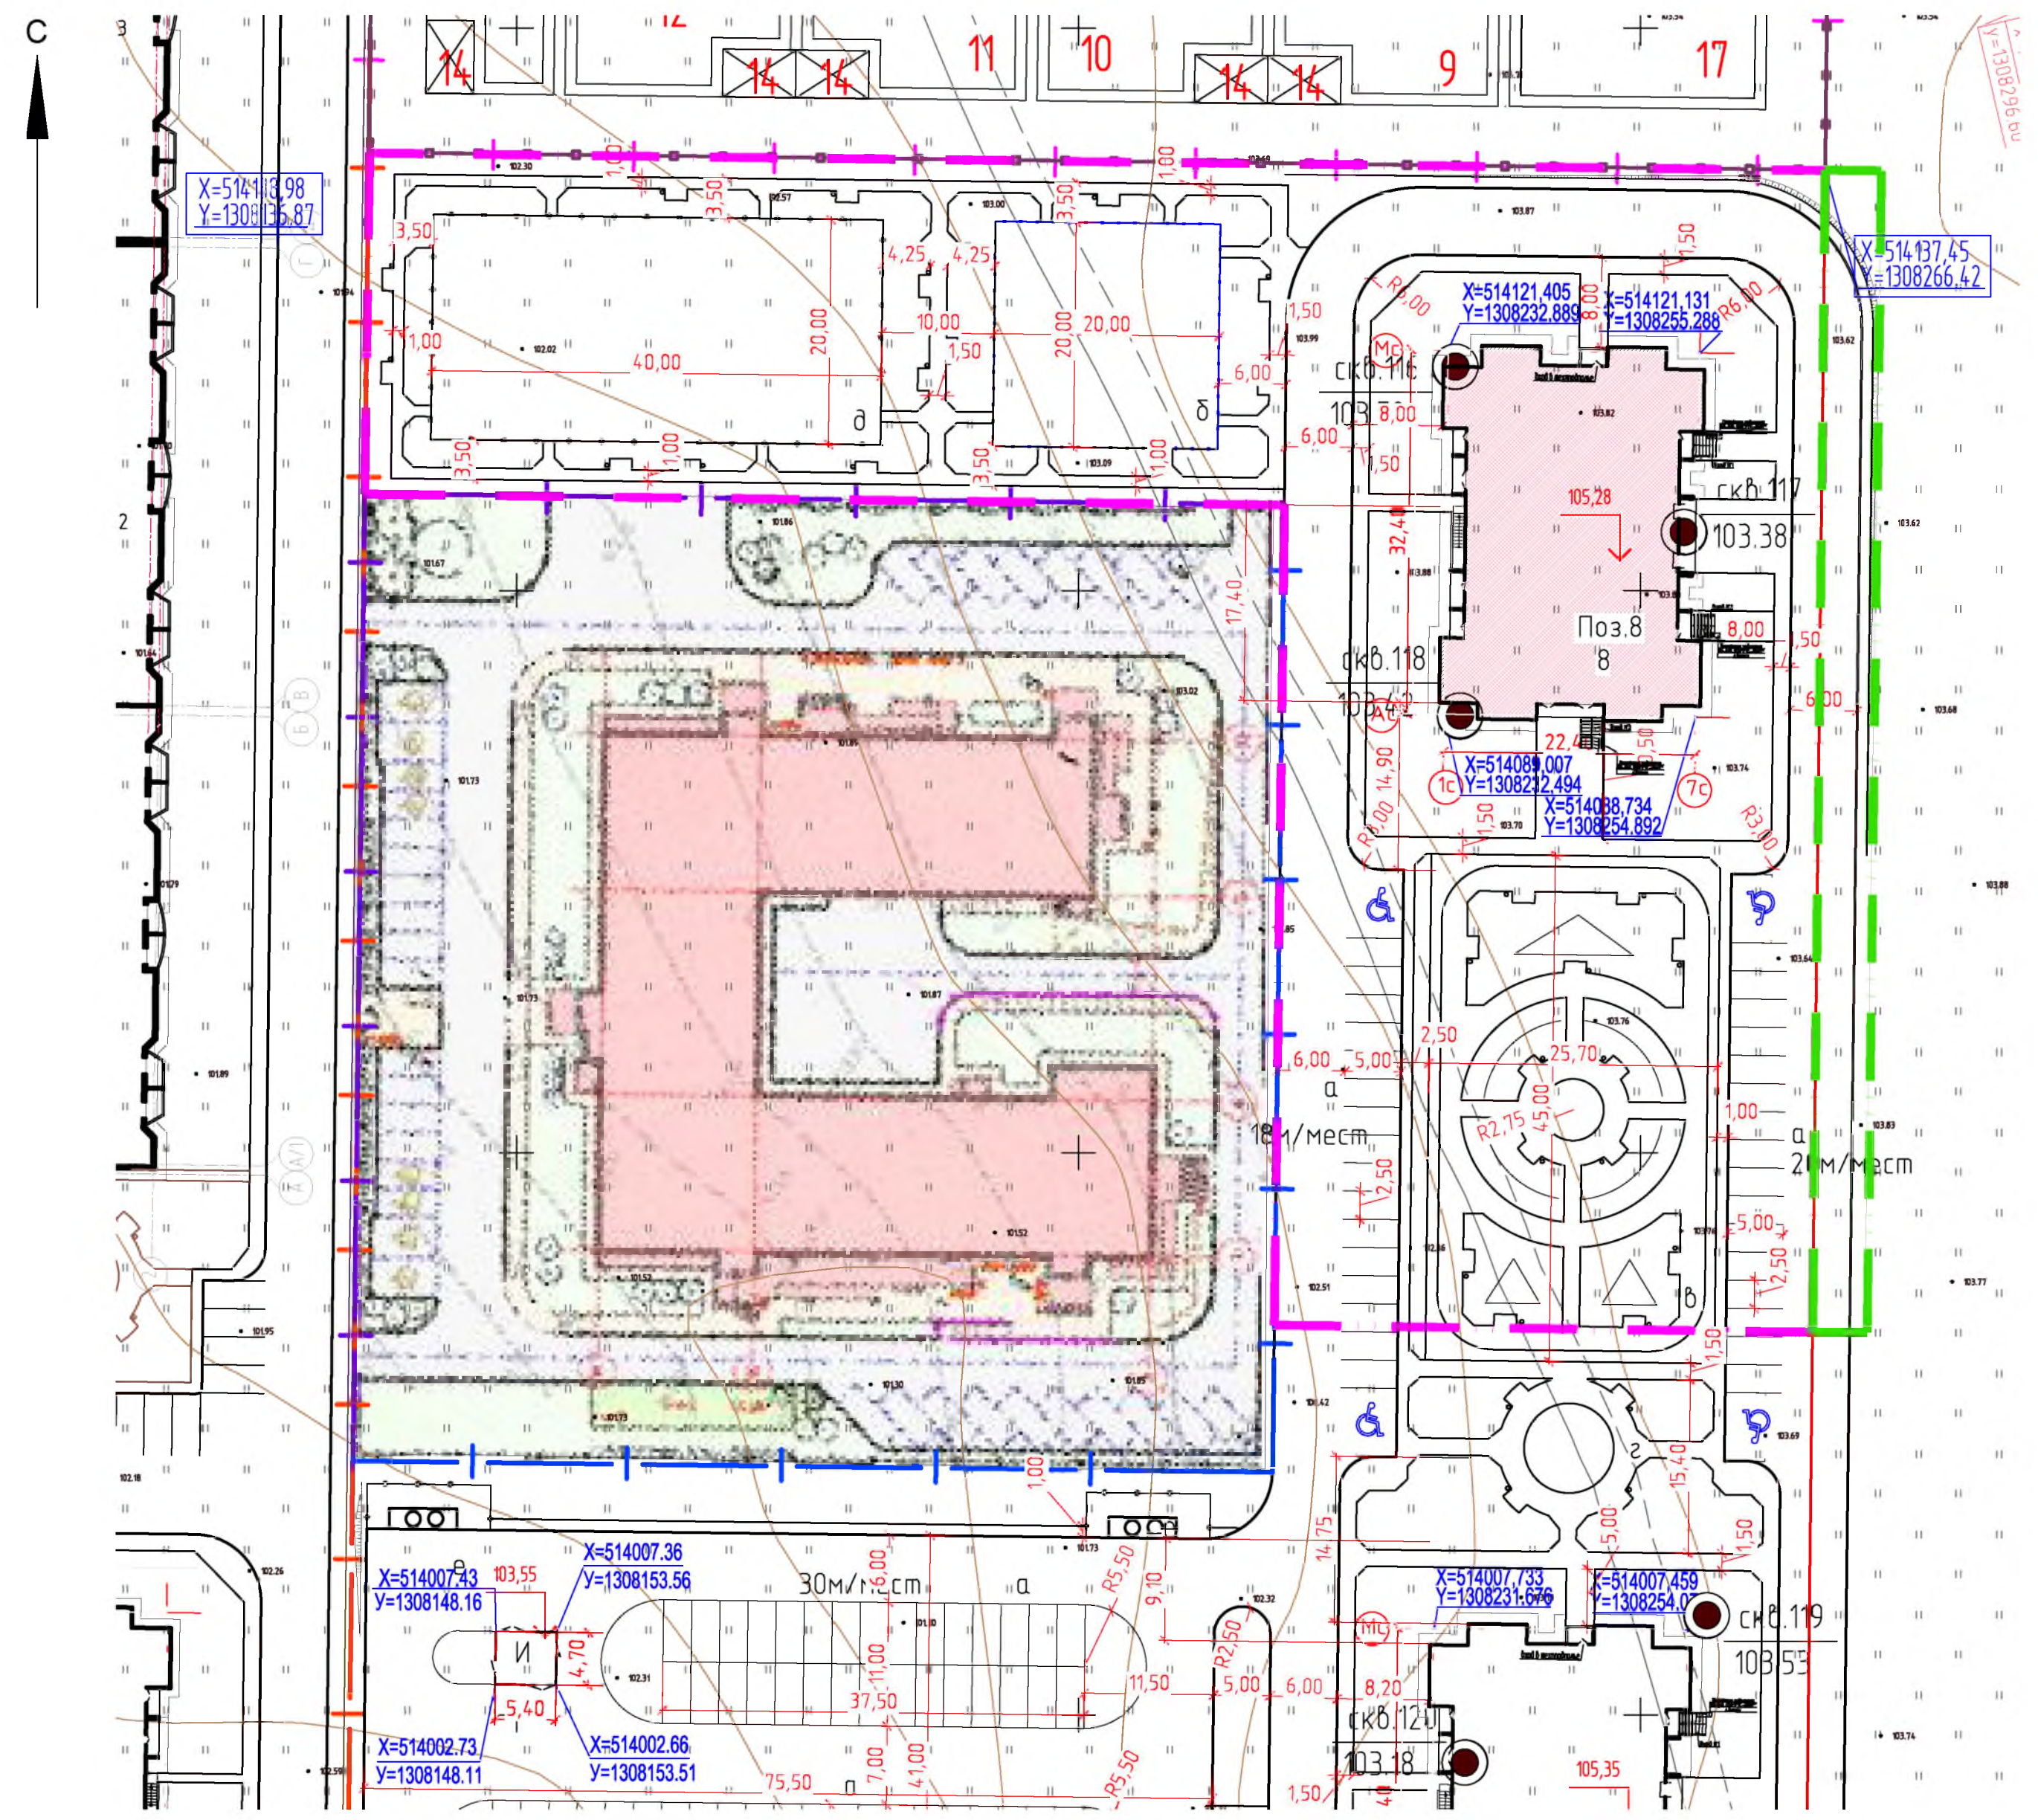

- Условные обозначения**
- Проектируемое здание
  - Граница отвода земельного участка
  - Граница благоустройства
  - Геодезические координаты
  - скв.25 - Буровая скважина, ее номер
  - 101.77 - Абсолютная отметка устья

**Основные показатели**

Номер п/п	Наименование	Ед.изм.	Количество	
			В границах участка	В границах благоустройства
1	Площадь отвода земельного участка	м <sup>2</sup>	74 32,00	508,00
2	Площадь застройки	м <sup>2</sup>	690,2	
3	Процент застройки	%	9,3	
4	Площадь твердого покрытия	м <sup>2</sup>	4 273,00	318,00
5	Площадь озеленения	м <sup>2</sup>	24 68,80	190,00
6	Процент озеленения	%	33,2	

**Ведомость жилых и общественных зданий и сооружений**

Номер на плане	Наименование и обозначение	Этажность	Количество		Площадь, м <sup>2</sup>				Строительный объем, м <sup>3</sup>		
			зданий	квартир	застройки		общая нормируемая		зданий	всего	
					здания	всего	здания	всего			
8	Жилой дом	18	1	148	148	690,2	690,2	-	-	354 73,20	354 73,20

**Экспликация зданий и сооружений**

Номер на плане	Наименование	Примечание
8	Жилой дом поз.8	Проектируемый

**Ведомость элементов благоустройства**

Номер на плане	Наименование	Примечание
а	Парковка для автомобилей	
б	Площадка для игр детей дошкольного и младшего школьного возраста	
в	Площадка для отдыха взрослого населения	
д	Универсальная комплексная спортивная площадка	
е	Площадка для мусороконтейнеров и хозяйственных целей	Заказ 2276-1-9-ПЗУ2

**Общие указания**

- Проектная документация жилого дома поз. 8 разработана на основании градостроительного плана земельного участка; инженерно-геодезических и инженерно-геологических изысканий, задания на проектирование.
- За условную отметку 0.00, соответствующую абсолютной отметке 105,28, принят уровень чистого пола первого этажа жилого дома поз.8
- Система координат-условная.
- Система высот-Балтийская.
- Во избежание несчастных случаев и повреждения подземных коммуникаций перед началом производства земляных работ вызвать на площадку представителей всех соответствующих организаций для обозначения трасс коммуникаций и защиты их.
- Проектная документация разработана в соответствии с заданием на проектирование, выданными техническими условиями, требованиями действующих технических регламентов, стандартов.

- Горизонтальная привязка проектируемого жилого дома поз.8 дана в геодезических координатах.
- Все размеры даны в метрах.

<b>2276-1-8-ПЗУ2</b>					
З	Зам.	1831/20	Жилой комплекс в п. Отрадное Новоусманского района Воронежской области (1 жилой квартал). Многоэтажный многоквартирный жилой дом со встроенно-пристроенными нежилыми помещениями и объектами инженерной инфраструктуры, поз.8		
Изм.	Кол.уч.	Лист	№ док.	Подп.	Дата
Разраб.	Круглова				
Проверил	Митрофанова				
				Стадия	Лист
				П	1
				Листов	6
Н.контр. Сергиенко				Схема планировочной организации земельного участка. М 1:500	
ГИП Першиков				АОПИ "Гипрокоммундортранс" г. Воронеж	