
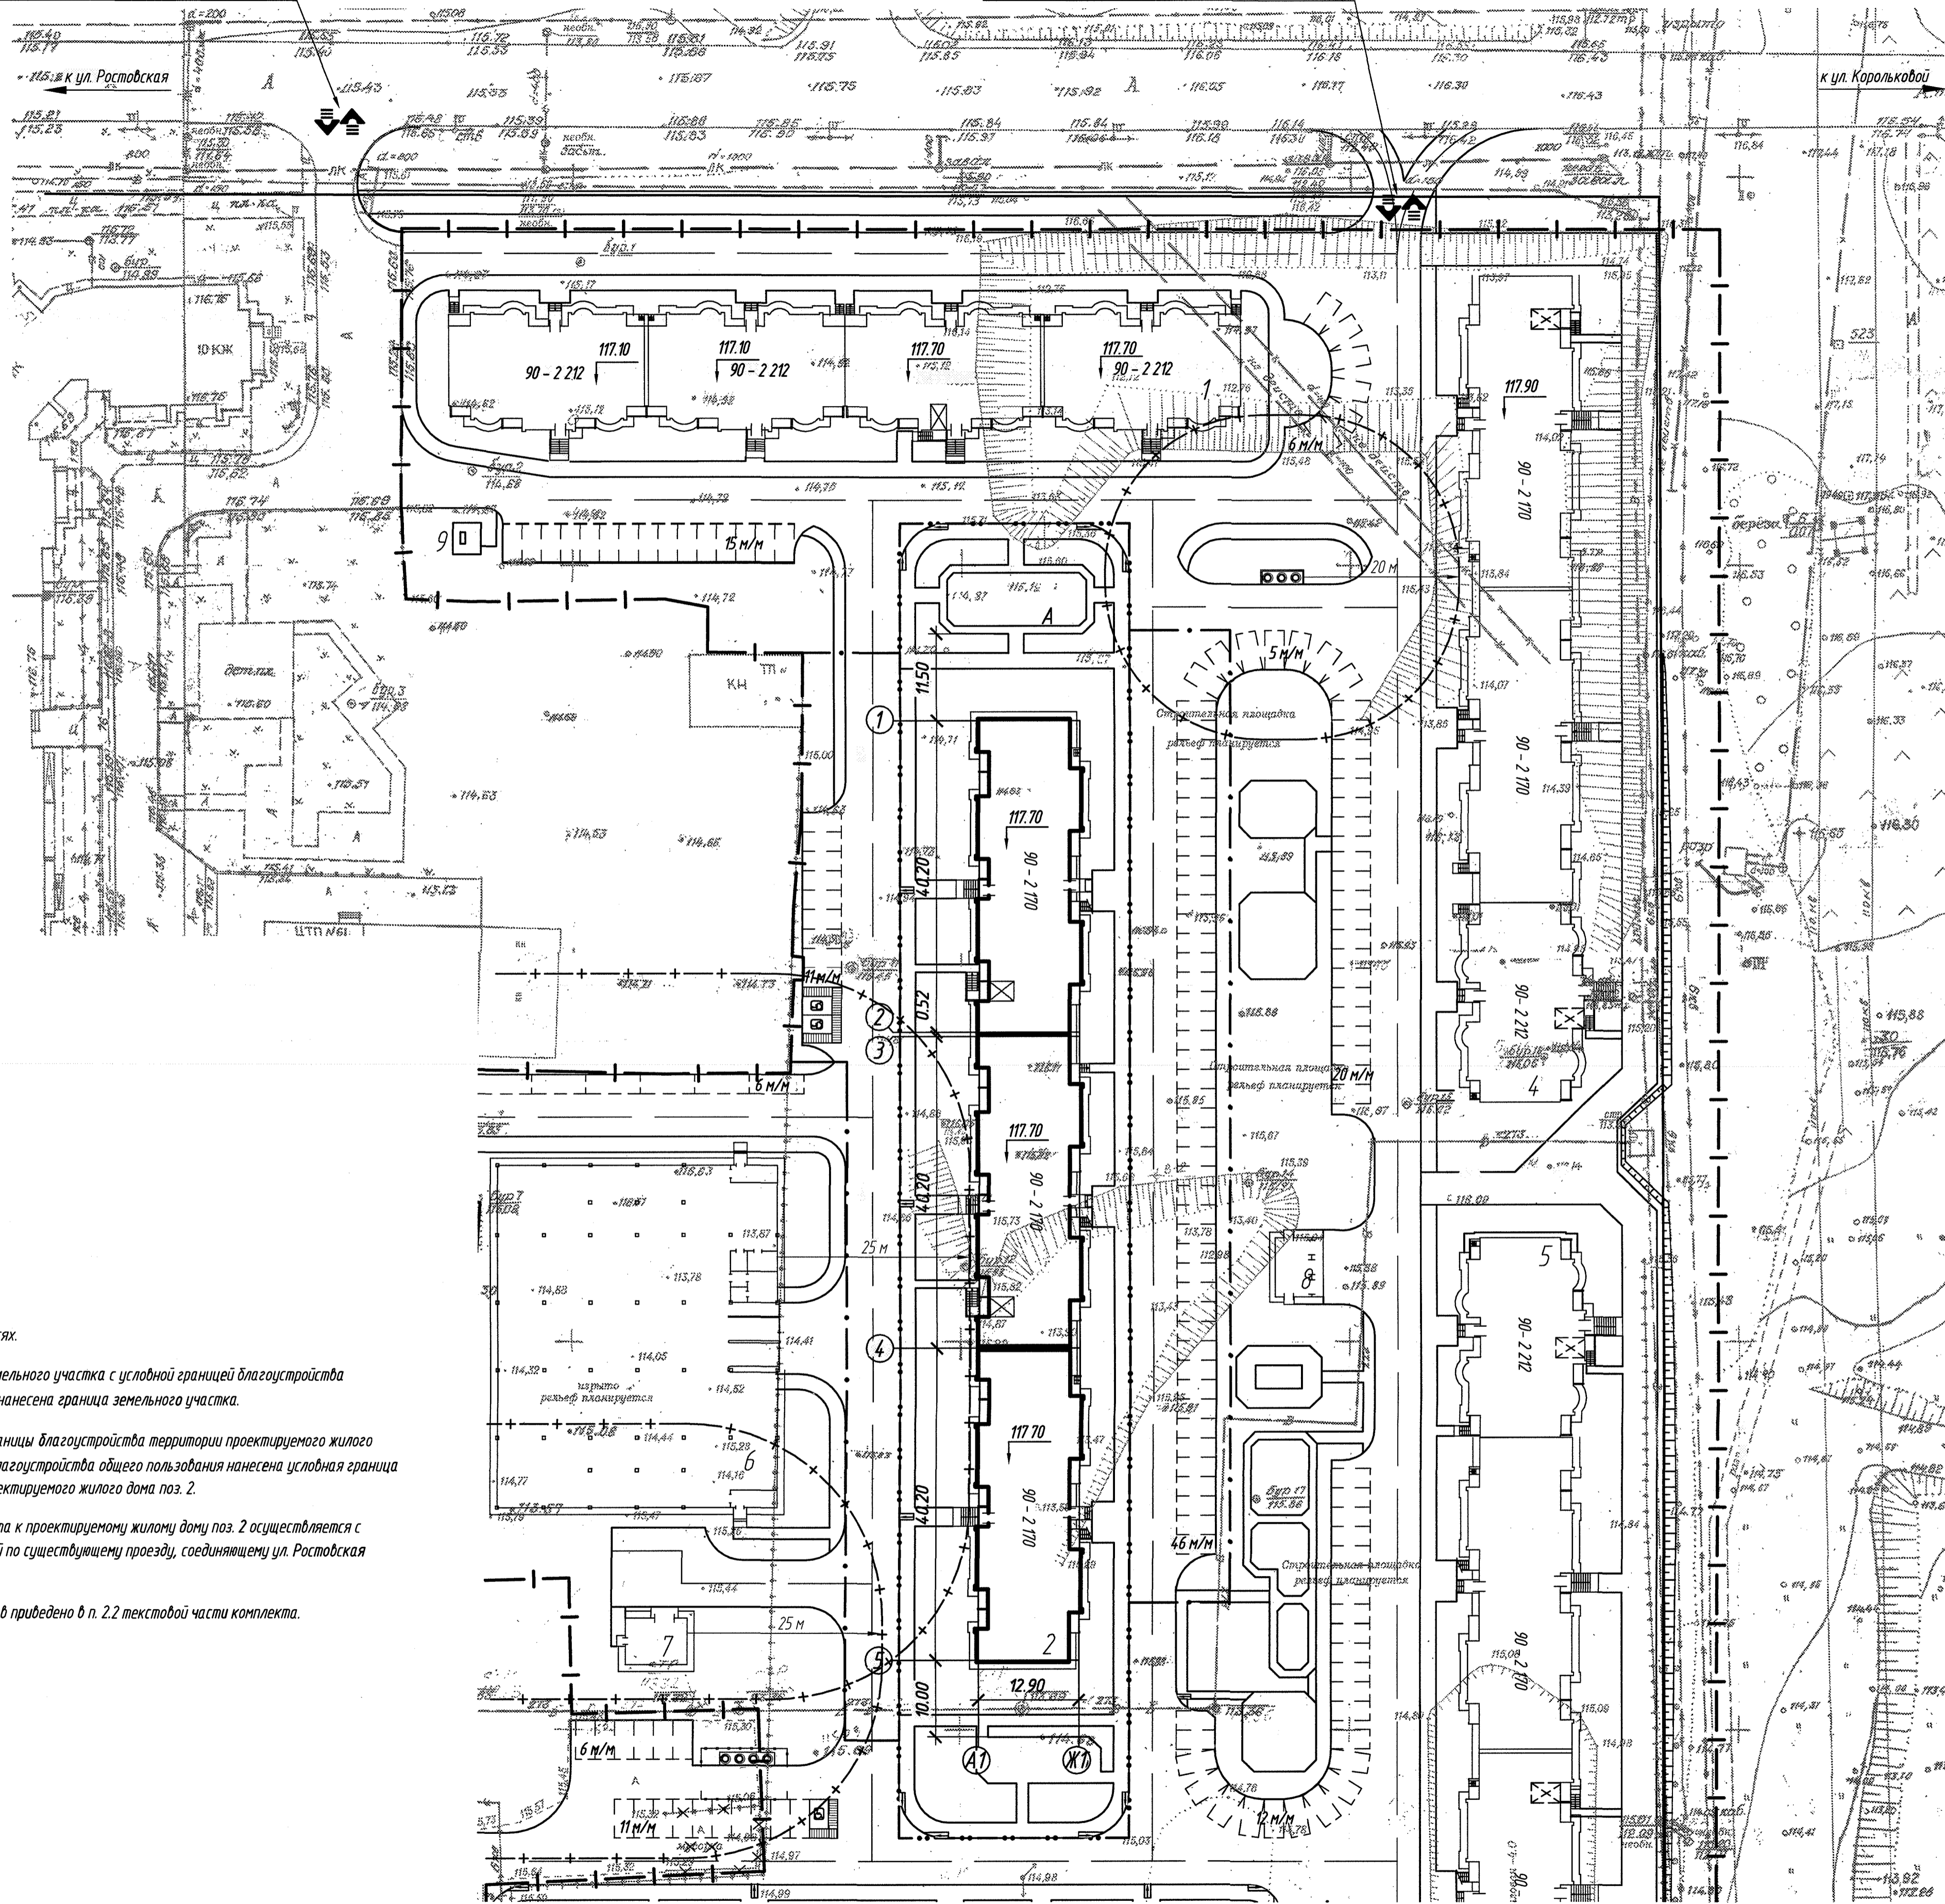


Доступ автотранспорта с ул. Ростовская и ул. Корольковой

Доступ автотранспорта с ул. Ростовская и ул. Корольковой

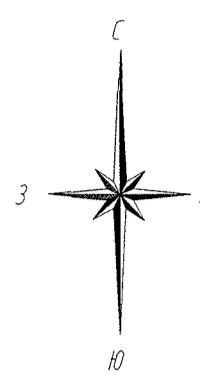

Ведомость жилых и общественных зданий и сооружений

Номер на генплане	Наименование и обозначение	Этажность	Количество		Площадь, м <sup>2</sup>				Строительный объем, м <sup>3</sup>		
			Здания	Квартир	Здания	Застройки	Общая нормируемая		Здания	Всего	
							Здания	Всего			Здания
2	3-х секционный панельный жилой дом (90-2.170-3 б/с)	11	1	297	297	1563,40	1563,40	10185,0	10185,0	50232,36	50232,36
4	3-х секционный панельный жилой дом (ранее запроектир.)	11	1								
5	3-х секционный панельный жилой дом (ранее запроектир.)	11	1								
7	ПНС (ранее запроектир.)	1	1								
8	БКТП (ранее запроектир.)	1	1								
9	ШРП (ранее запроектир.)	-	1								
6	Гостевая автостоянка на 100 мест (перспек. строи-во)	2	1								

Условные обозначения

- Граница земельного участка
- Условная граница благоустройства территории проектируемого жилого дома поз. 2
- Условная граница благоустройства территории общего пользования в границе земельного участка
- Санитарные разрывы

- Примечания:
- Все размеры даны в метрах и в осях.
  - В местах совпадения границы земельного участка с условной границей благоустройства территории общего пользования нанесена граница земельного участка.
  - В местах совпадения условной границы благоустройства территории проектируемого жилого дома поз. 2 с условной границей благоустройства общего пользования нанесена условная граница благоустройства территории проектируемого жилого дома поз. 2.
  - Основной подъезд автотранспорта к проектируемому жилому дому поз. 2 осуществляется с ул. Ростовская и ул. Корольковой по существующему проезду, соединяющему ул. Ростовская и ул. Корольковой.
  - Обоснование санитарных разрывов приведено в п. 2.2 текстовой части комплекта.

Планы № Ф-ХIII-16, X-XIII-4

		891 - 2 - ПЗУ			
Жилая застройка в границах земельного участка площадью 3,7 га по улице Ростовской, ул. Корольковой в городском округе город Воронеж. Многоэтажная жилая застройка (высотная застройка)					
Изм.	Колуч.	Лист	Итого	Подпись	Дата
Разработ.	Нобикова	1/26	1/26		12.10.16
Проверил	Сисоева	1/26	1/26		12.10.16
Тех. св-ва	Коблухи	1/26	1/26		12.10.16
Инж. контр.	Нобикова	1/26	1/26		12.10.16
Т.И.И.	Половина	1/26	1/26		12.10.16
Т.И.И.	Половина	1/26	1/26		12.10.16
Многоэтажный многоквартирный жилой дом поз. 2 с объектами инженерного обеспечения				Стadia	Лист
Схема планировочной организации земельного участка				П	2
Схема планировочной организации земельного участка				000 "Жилпроект"	
М 1:500					

Имя И.И.И. Подпись и дата

Формат А1