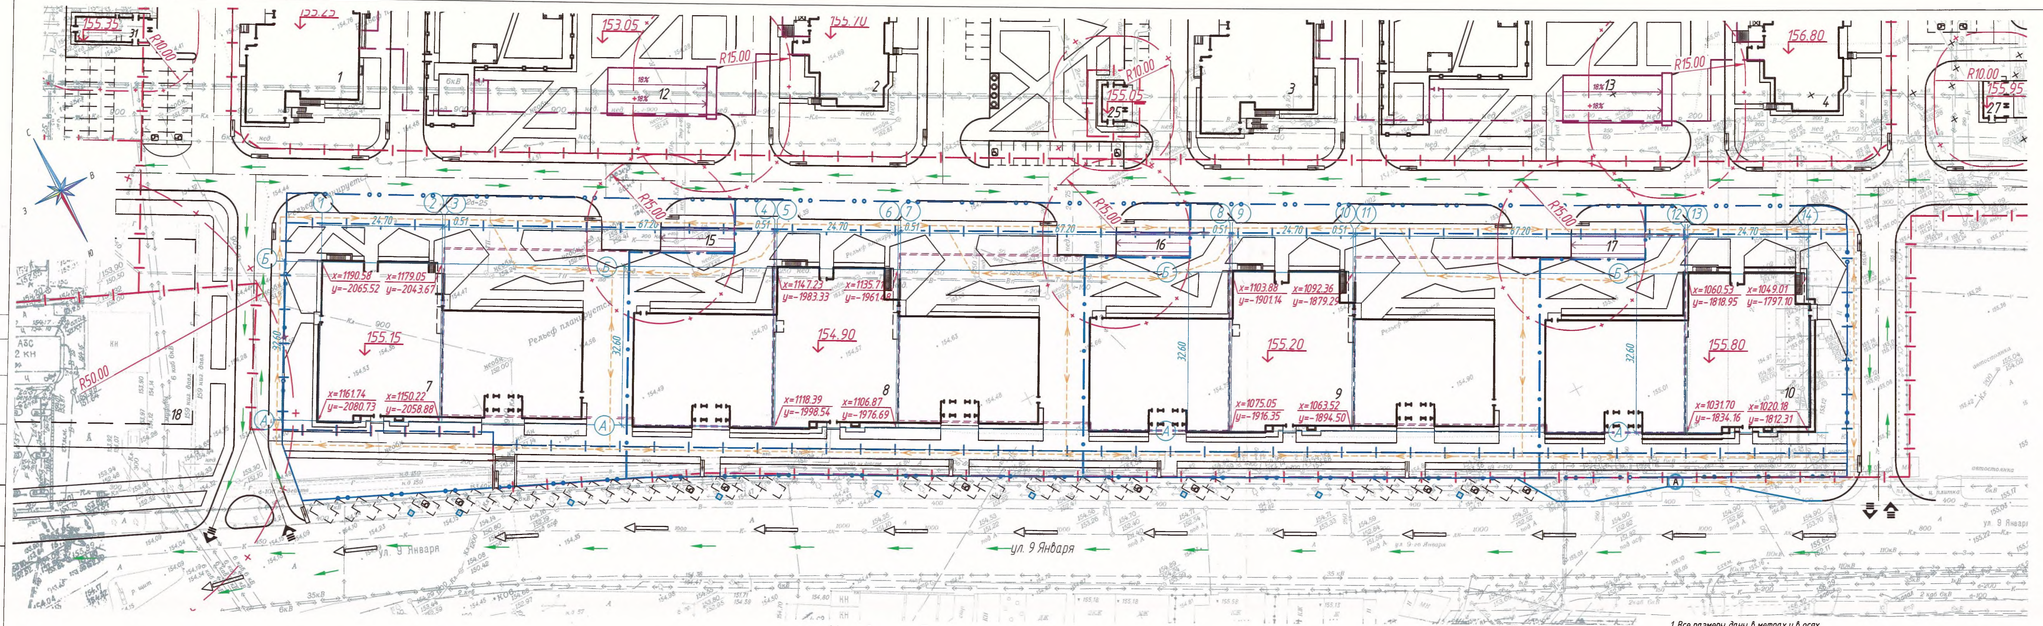

Ведомость жилых и общественных зданий и сооружений

Номер на генплане	Наименование и обозначение	Этажность	Количество			Площадь, м²				Строительный объем, м³	
			Зданий	Квартир		Застройки		Общая нормируемая		Здания	Всего
				Здания	Всего	Здания	Всего	Здания	Всего		
7	Жилой дом	17	1	155	155	1480	1480	7464,0	7464,0	49020,0	49020,0
	со встроено-пристроенными нежилыми помещениями							1115,6	1115,6		
8	Жилой дом	17	1	135	135	2137,2	2137,2	7449,0	7449,0	51136,0	51136,0
	со встроено-пристроенными нежилыми помещениями							1716,8	1716,8		
9	Жилой дом	17	1	135	135	2137,2	2137,2	7449,0	7449,0	51136,0	51136,0
	со встроено-пристроенными нежилыми помещениями							1716,8	1716,8		
10	Жилой дом	17	1	135	135	1486,2	1486,2	7449,0	7449,0	48658,8	48658,8
	со встроено-пристроенными нежилыми помещениями							1180,3	1180,3		
15	Подземный гараж-стоянка	-	1	разрабатывается отдельным проектом							
16	Подземный гараж-стоянка	-	1	разрабатывается отдельным проектом							
17	Подземный гараж-стоянка	-	1	разрабатывается отдельным проектом							
	Ранее запроектированное										
1	Жилой дом со встроенным детским садом на 100 мест	15-18	1	-	-	-	-	-	-	-	-
2	Жилой дом	16-18	1	-	-	-	-	-	-	-	-
3	Жилой дом со встроенным детским садом на 100 мест	15-18	1	-	-	-	-	-	-	-	-
4	Жилой дом	16-18	1	-	-	-	-	-	-	-	-
12	Подземный гараж-стоянка	-	1	-	-	-	-	-	-	-	-
13	Подземный гараж-стоянка	-	1	-	-	-	-	-	-	-	-
25,27	БКТП	1	2	-	-	-	-	-	-	-	-
31	РП										

Условные обозначения:

- Направление движения транспорта
- Пути передвижения пешеходов
- Граница земельного участка 36:34:0401007:4030
- Граница смежных земельных участков
- Граница санитарно-защитных зон, санитарных разрывов
- Условная граница благоустройства территории поз. 7,8,9,10 вне границ земельного участка 36:34:0401007:4030
- Условная граница благоустройства территории поз. 7,8,9,10 в границе земельного участка 36:34:0401007:4030
- Направление основных въездов и выездов
- (А) – Остановки общественного транспорта
- Направление движения общественного транспорта

1. Все размеры даны в метрах и в осях.
2. Горизонтальная привязка жилых домов дана в геодезических координатах городской системы координат. координаты проставлены на пересечении строительных осей.
3. Основной подъезд к участку проектирования осуществляется с ул. 9 Января по проектируемым внутриквартальным проездам. Транспортная связь проектируемой территории с городским центром осуществляется по ул. 9 Января, ул. Донбасская.
4. Обоснование нормативных разрывов приведено в п. 2.2 текстовой части раздела.

Изм.	Кол.уч.	Лист	№докум.	Подпись	Дата
Разработал	Мансурова				
Проверил	Ковтун				
Нач.отд.	Новикова				
ГИП	Половникова				
Н.контр.	Мансурова				
Гл.инженер	Прибылов				

884 - 7,8,9,10 - ПЗУ

Жилая застройка квартала в границах земельного участка по улице 9 Января, 68 в г. Воронеже.

Многоквартирные многоэтажные жилые дома со встроено-пристроенными нежилыми помещениями и объектами инженерного обеспечения. Схема планировочной организации земельного участка

Стадия	Лист	Листов
П	2	

Схема планировочной организации земельного участка М 1:500

ООО "Жилпроект"

Инв. N подл. | Подпись и дата | Взам. инв. N