


Ведомость жилых и общественных зданий и сооружений

Номер на плане	Наименование и обозначение	Этажность	Количество		Площадь, м ²				Строительный объем, м ³		
			Здания	Всего	Застройки		Общая нормируемая		Здания	Всего	
					Здания	Всего	Здания	Всего			
1	Жилой дом 17ЖС-8.1 - 1Б/с 17ЖС-8.2 - 1Б/с	14	1	130	130	902,9	902,9	6972,2	6972,2	33236,7	33236,7
2	БКТП	-	1	-	-	27,80	27,80	-	-	-	-
3	Подземная насосная установка	-	1	-	-	-	-	-	-	-	-

Условные обозначения

	Границы земельных участков проектирования		Участок благоустройства площадью 325 кв.м на территории кадастрового квартала 36:34:0105038 (использование в части устройства асфальтобетонного покрытия нового проезда и реконструкции покрытия существующего проезда, разборки существующего покрытия площадок, попадающих под проектируемый проезд)
	Границы кадастровых кварталов		Участок благоустройства площадью 470 кв.м на смежном земельном участке (кадастровый номер 36:34:0105038:22). Реконструкция покрытия существующего проезда и тротуара.
	Границы смежных земельных участков		Участок благоустройства площадью 105 кв.м на территории кадастрового квартала 36:34:0105038 (использование в части реконструкции покрытия существующего проезда)
	Условная граница благоустройства территории жилого дома поз. 1		Участок благоустройства площадью 65 кв.м на территории кадастрового квартала 36:34:0105040 (использование в части реконструкции покрытия существующего проезда)
	Проектируемые здания и сооружения		
	Проектируемые подземные сооружения		
	Граница охранных зон, санитарных и противопожарных разрывов		
	Направления движения транспорта		
	Направления основных въездов/выездов		
	Направления движения пешеходов		
	Проектируемые ограждения		
	Разборка покрытий, демонтаж сооружений, вырубка деревьев		
	Проектируемые машиноместа гостевой парковки автомобилей		

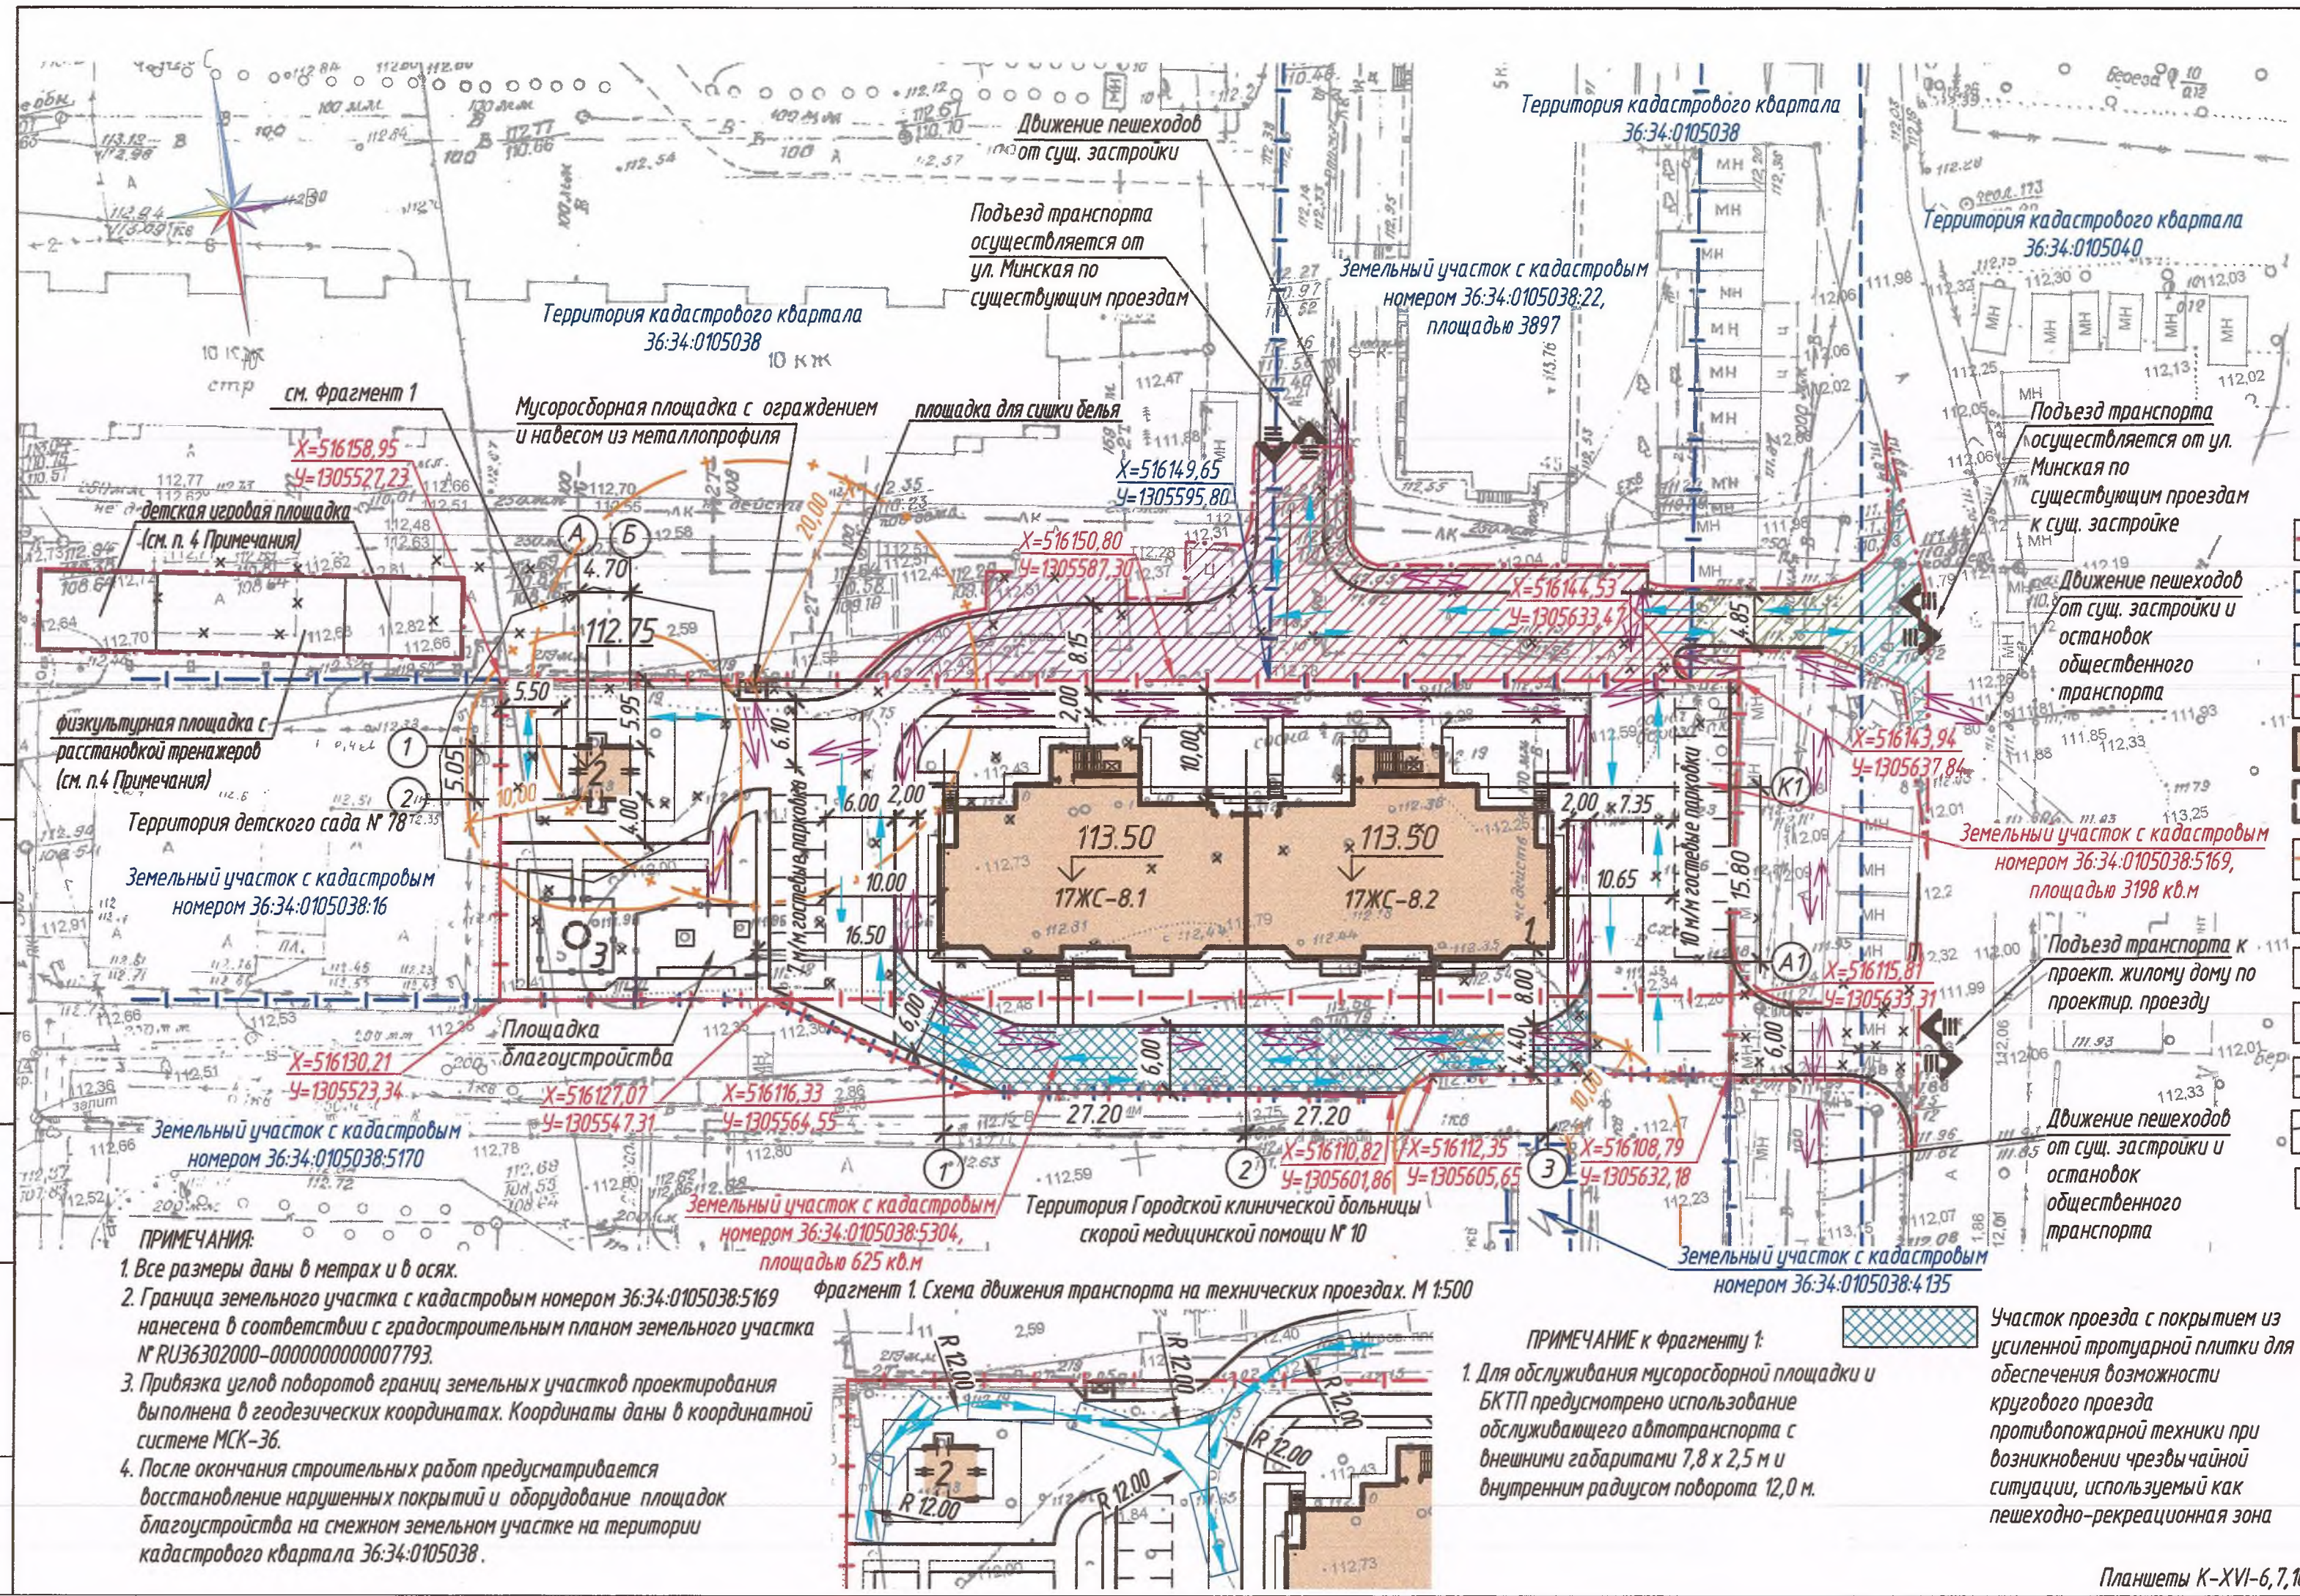

ПРИМЕЧАНИЯ:

- Все размеры даны в метрах и в осях.
- Граница земельного участка с кадастровым номером 36:34:0105038:5169 нанесена в соответствии с градостроительным планом земельного участка № RU36302000-000000000007793.
- Привязка углов поворотов границ земельных участков проектирования выполнена в геодезических координатах. Координаты даны в координатной системе МСК-36.
- После окончания строительных работ предусматривается восстановление нарушенных покрытий и оборудование площадок благоустройства на смежном земельном участке на территории кадастрового квартала 36:34:0105038.



ПРИМЕЧАНИЕ к фрагменту 1:

- Для обслуживания мусоросборной площадки и БКТП предусмотрено использование обслуживающего автотранспорта с внешними габаритами 7,8 x 2,5 м и внутренним радиусом поворота 12,0 м.

					878 -ПЗУ				
					Жилой дом со встроенными нежилыми помещениями и объектами инженерной инфраструктуры по ул. Минской, 43/3 в г. Воронеже.				
Изм.	Колуч.	Лист	Исполн.	Подпись	Дата	Схема планировочной организации земельного участка. Жилой дом поз. 1	Стадия	Лист	Листов
Разработ.	Столповская								
Проверил	Новикова								
Глав. спец.	Кобтун								
ГИП	Половникова					Схема планировочной организации земельного участка. Схема движения транспорта. М 1:500	000 "Жилпроект"		
Н.контр.	Мансурова								
Гл. инженер	Прибылов								